


U3006

VIA DE AMICIS 9  
PIANO SECONDO

N

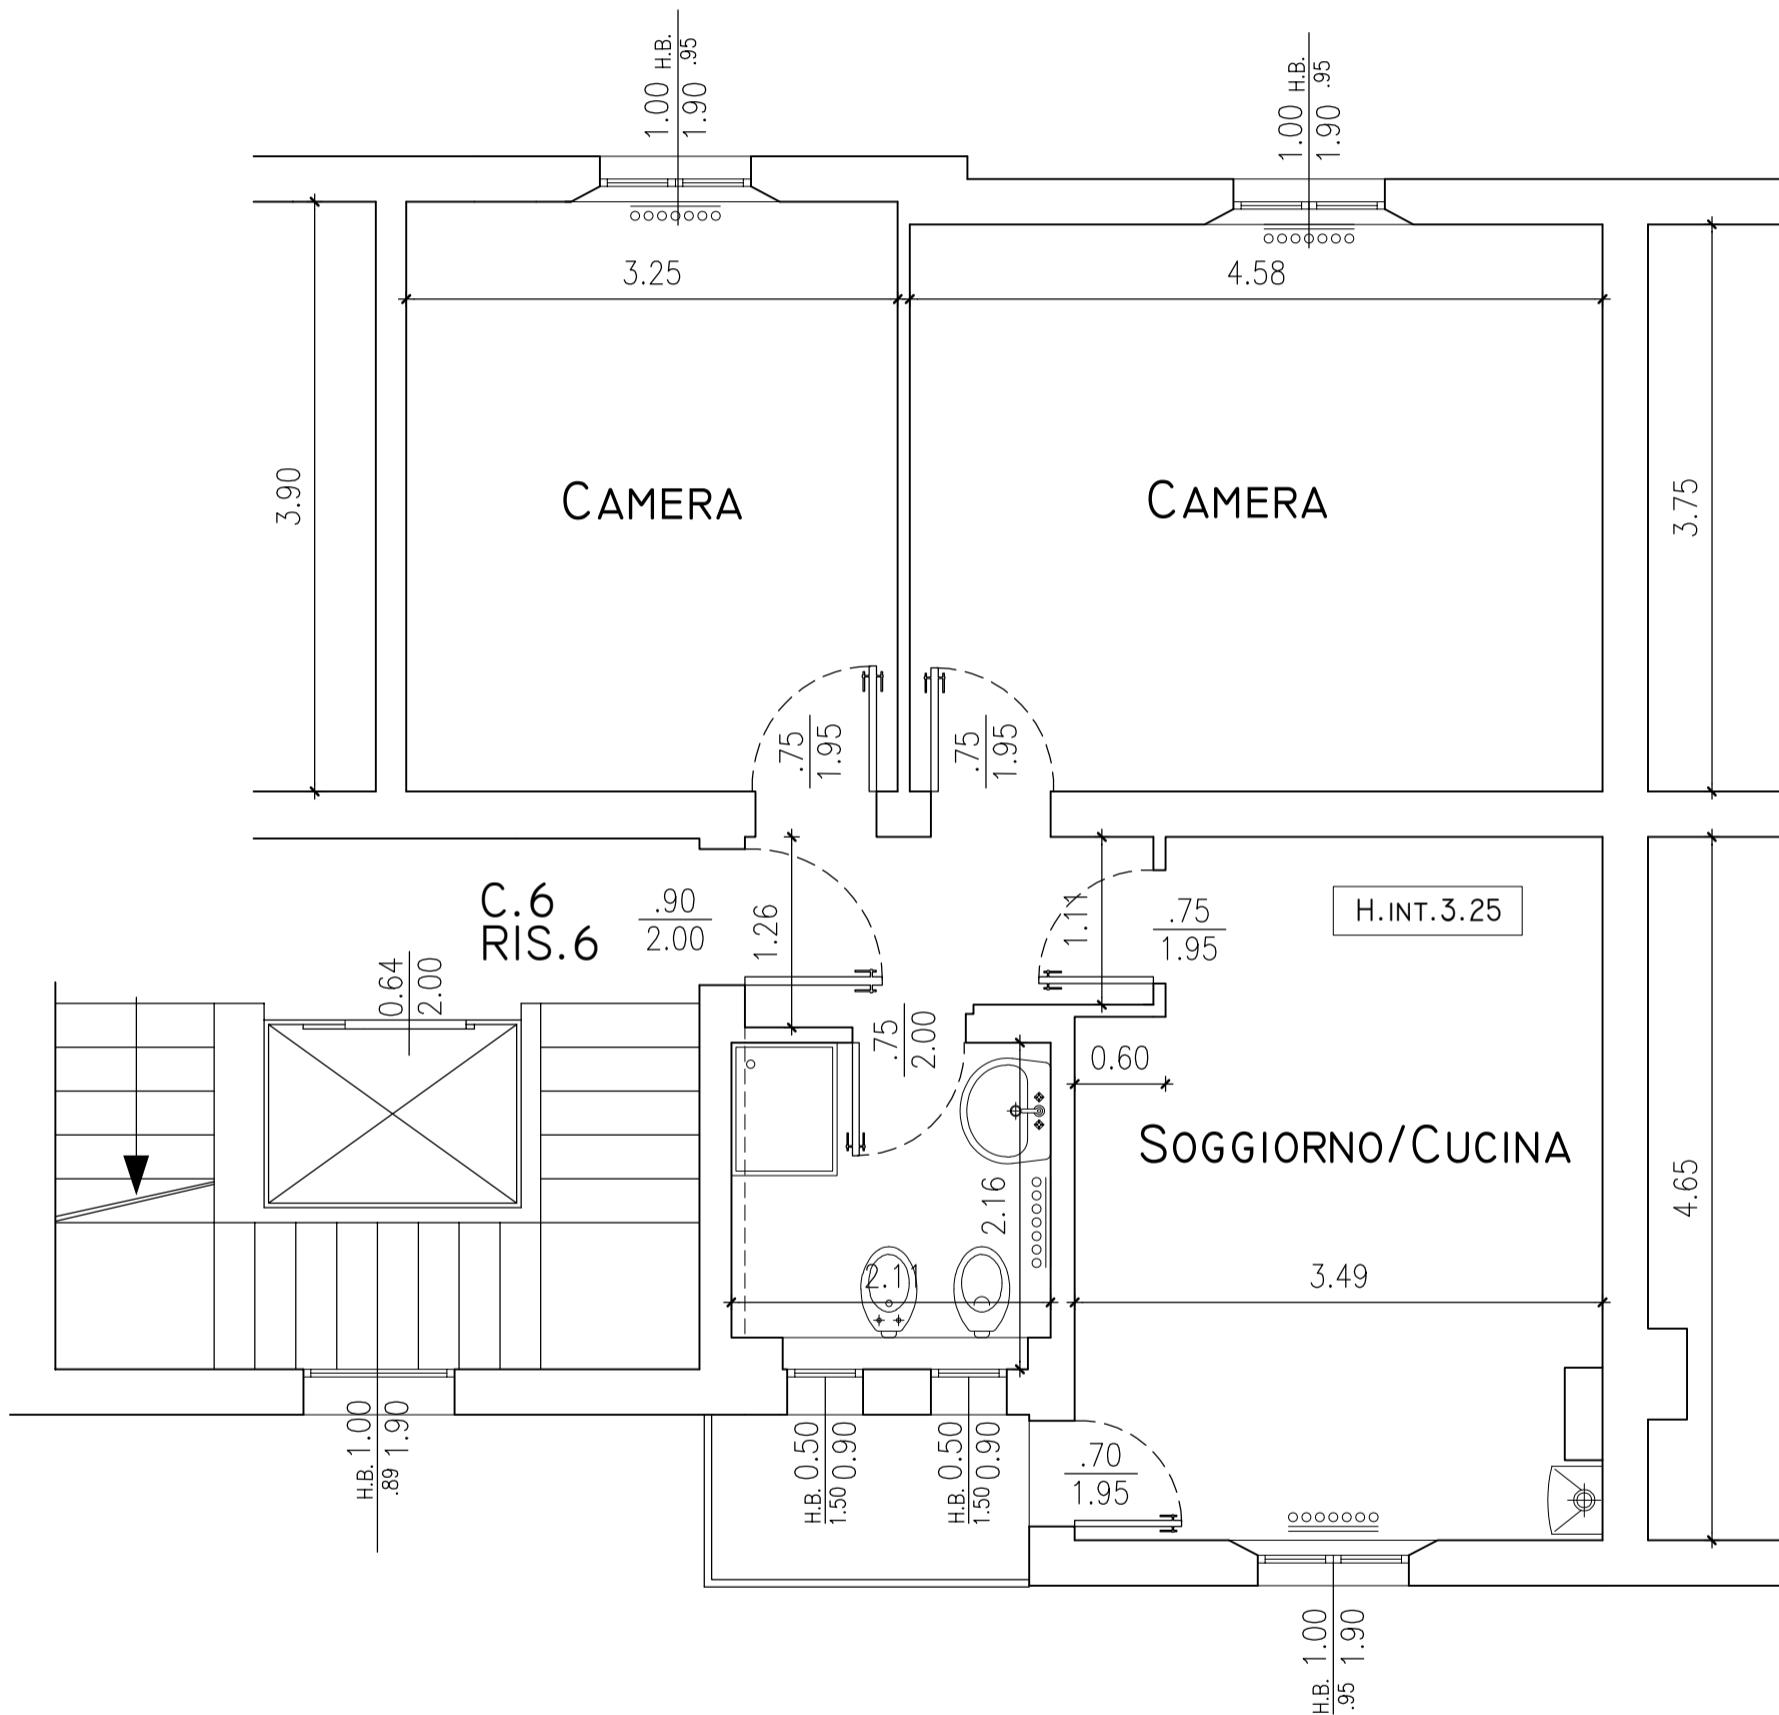

NB: Planimetria indicativa, le quote e il posizionamento degli impianti potranno subire modifiche nel corso della ristrutturazione