
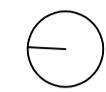


B0100

VIA LIBIA 20
PIANO TERZO

N 

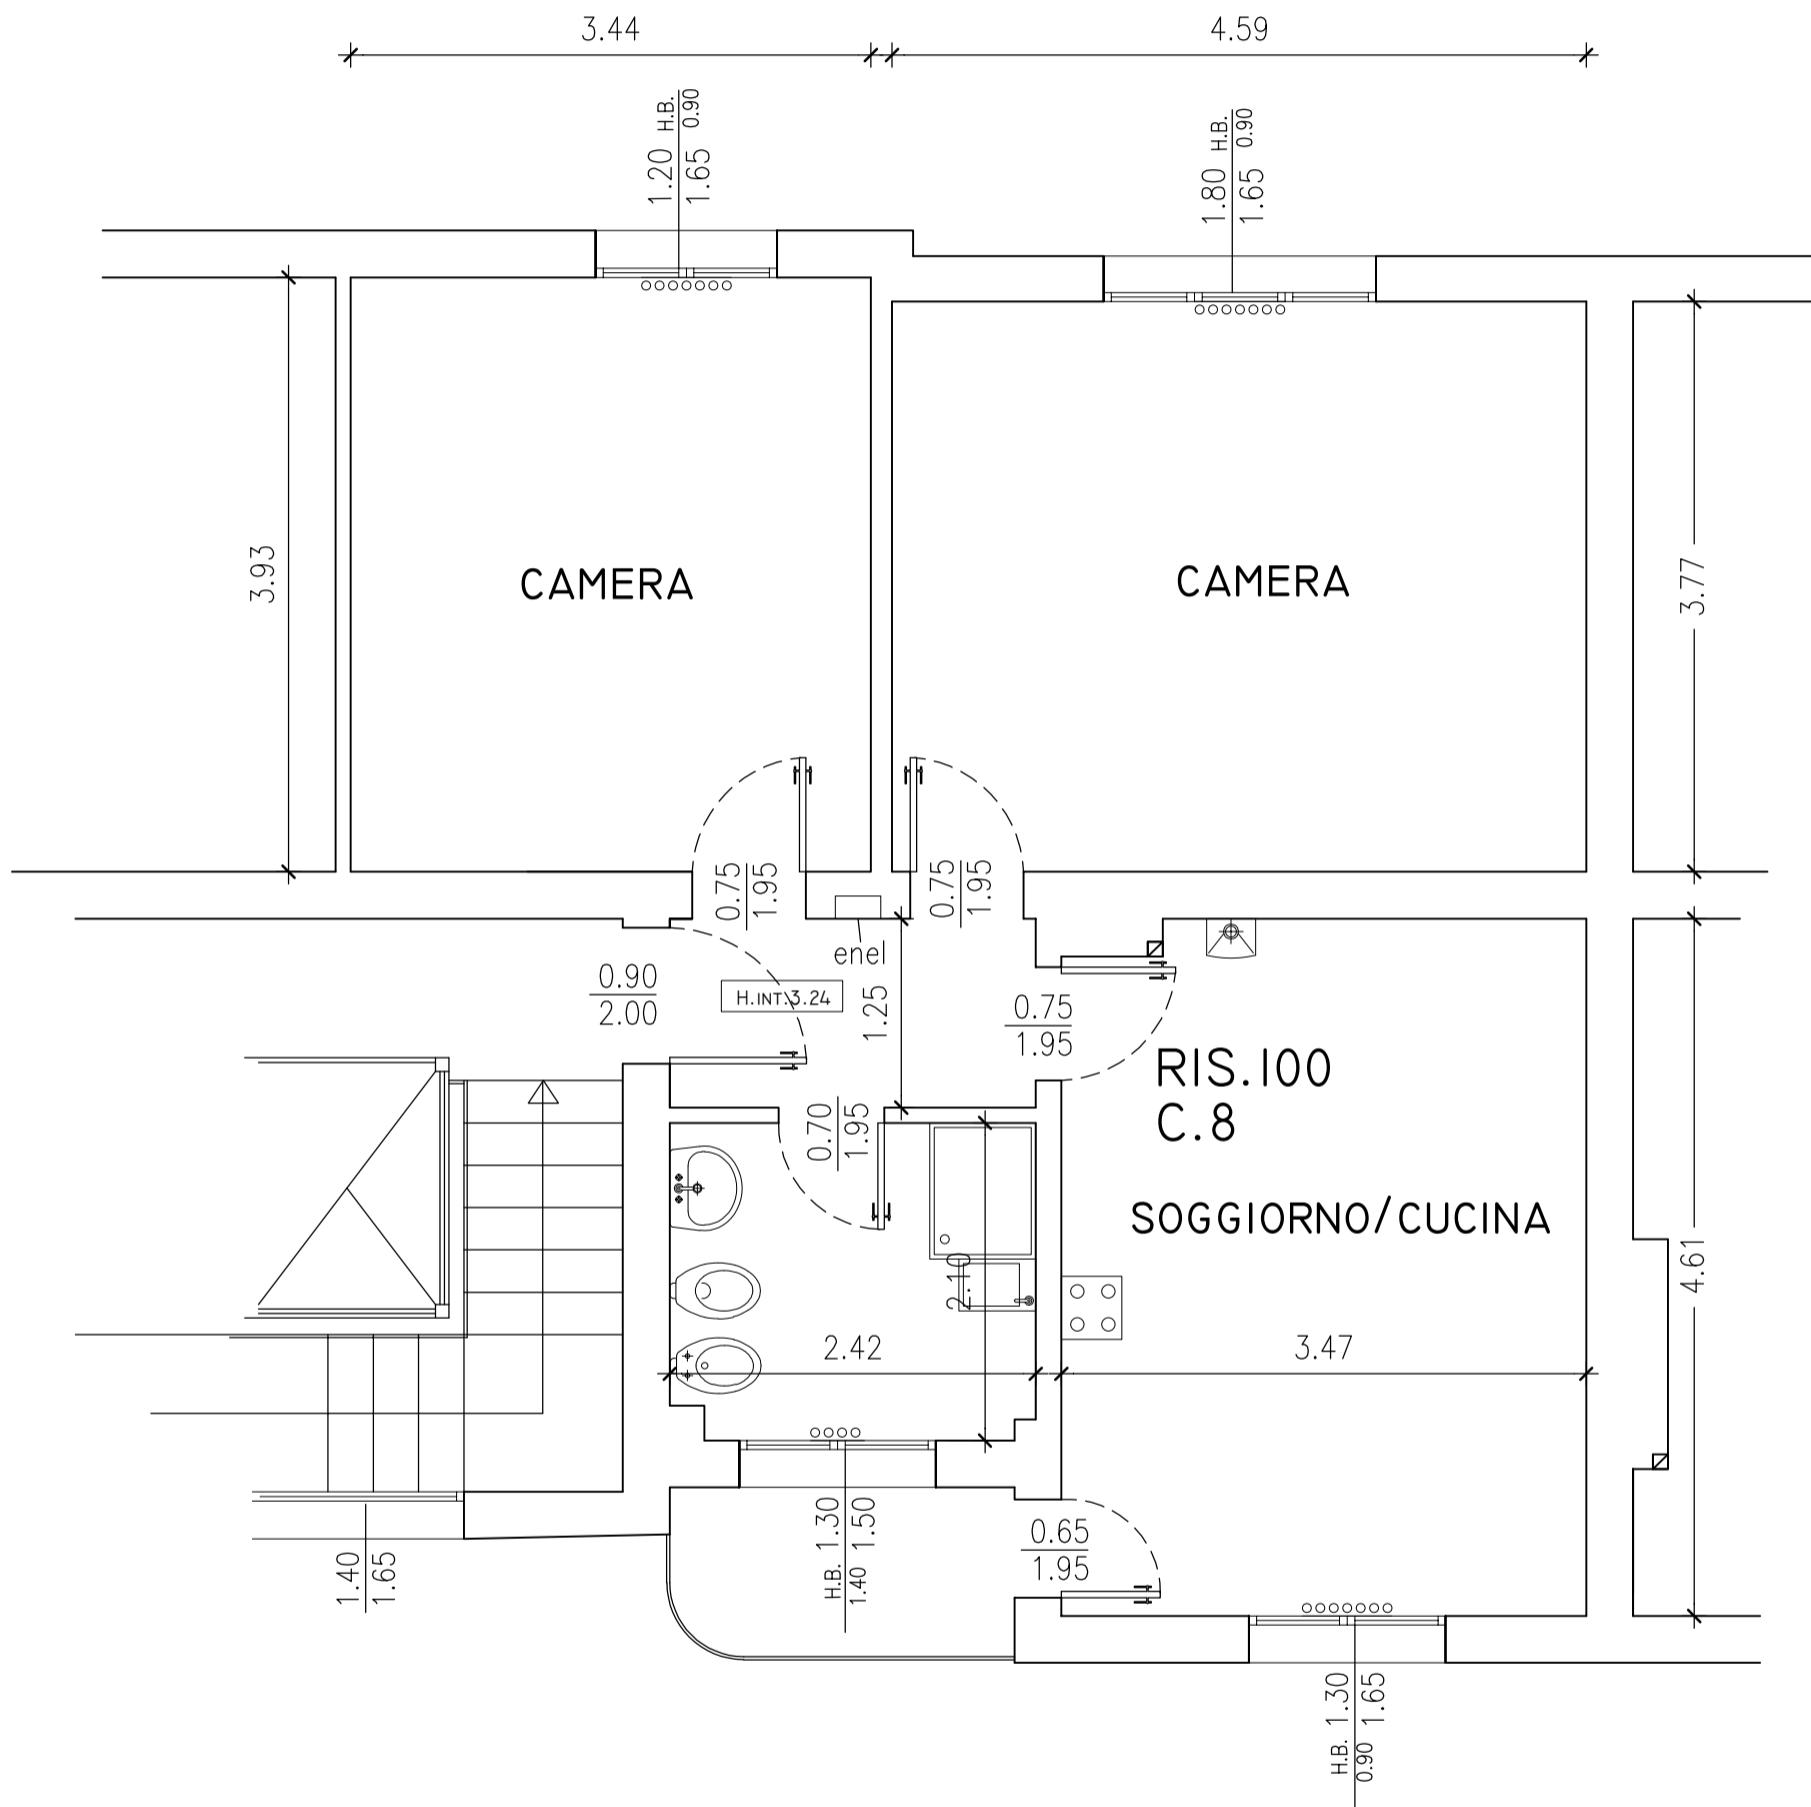

NB: Planimetria indicativa, le quote e il posizionamento degli impianti potranno subire modifiche nel corso della ristrutturazione