


E0019

VIA MILAZZO 18
PIANO 4°

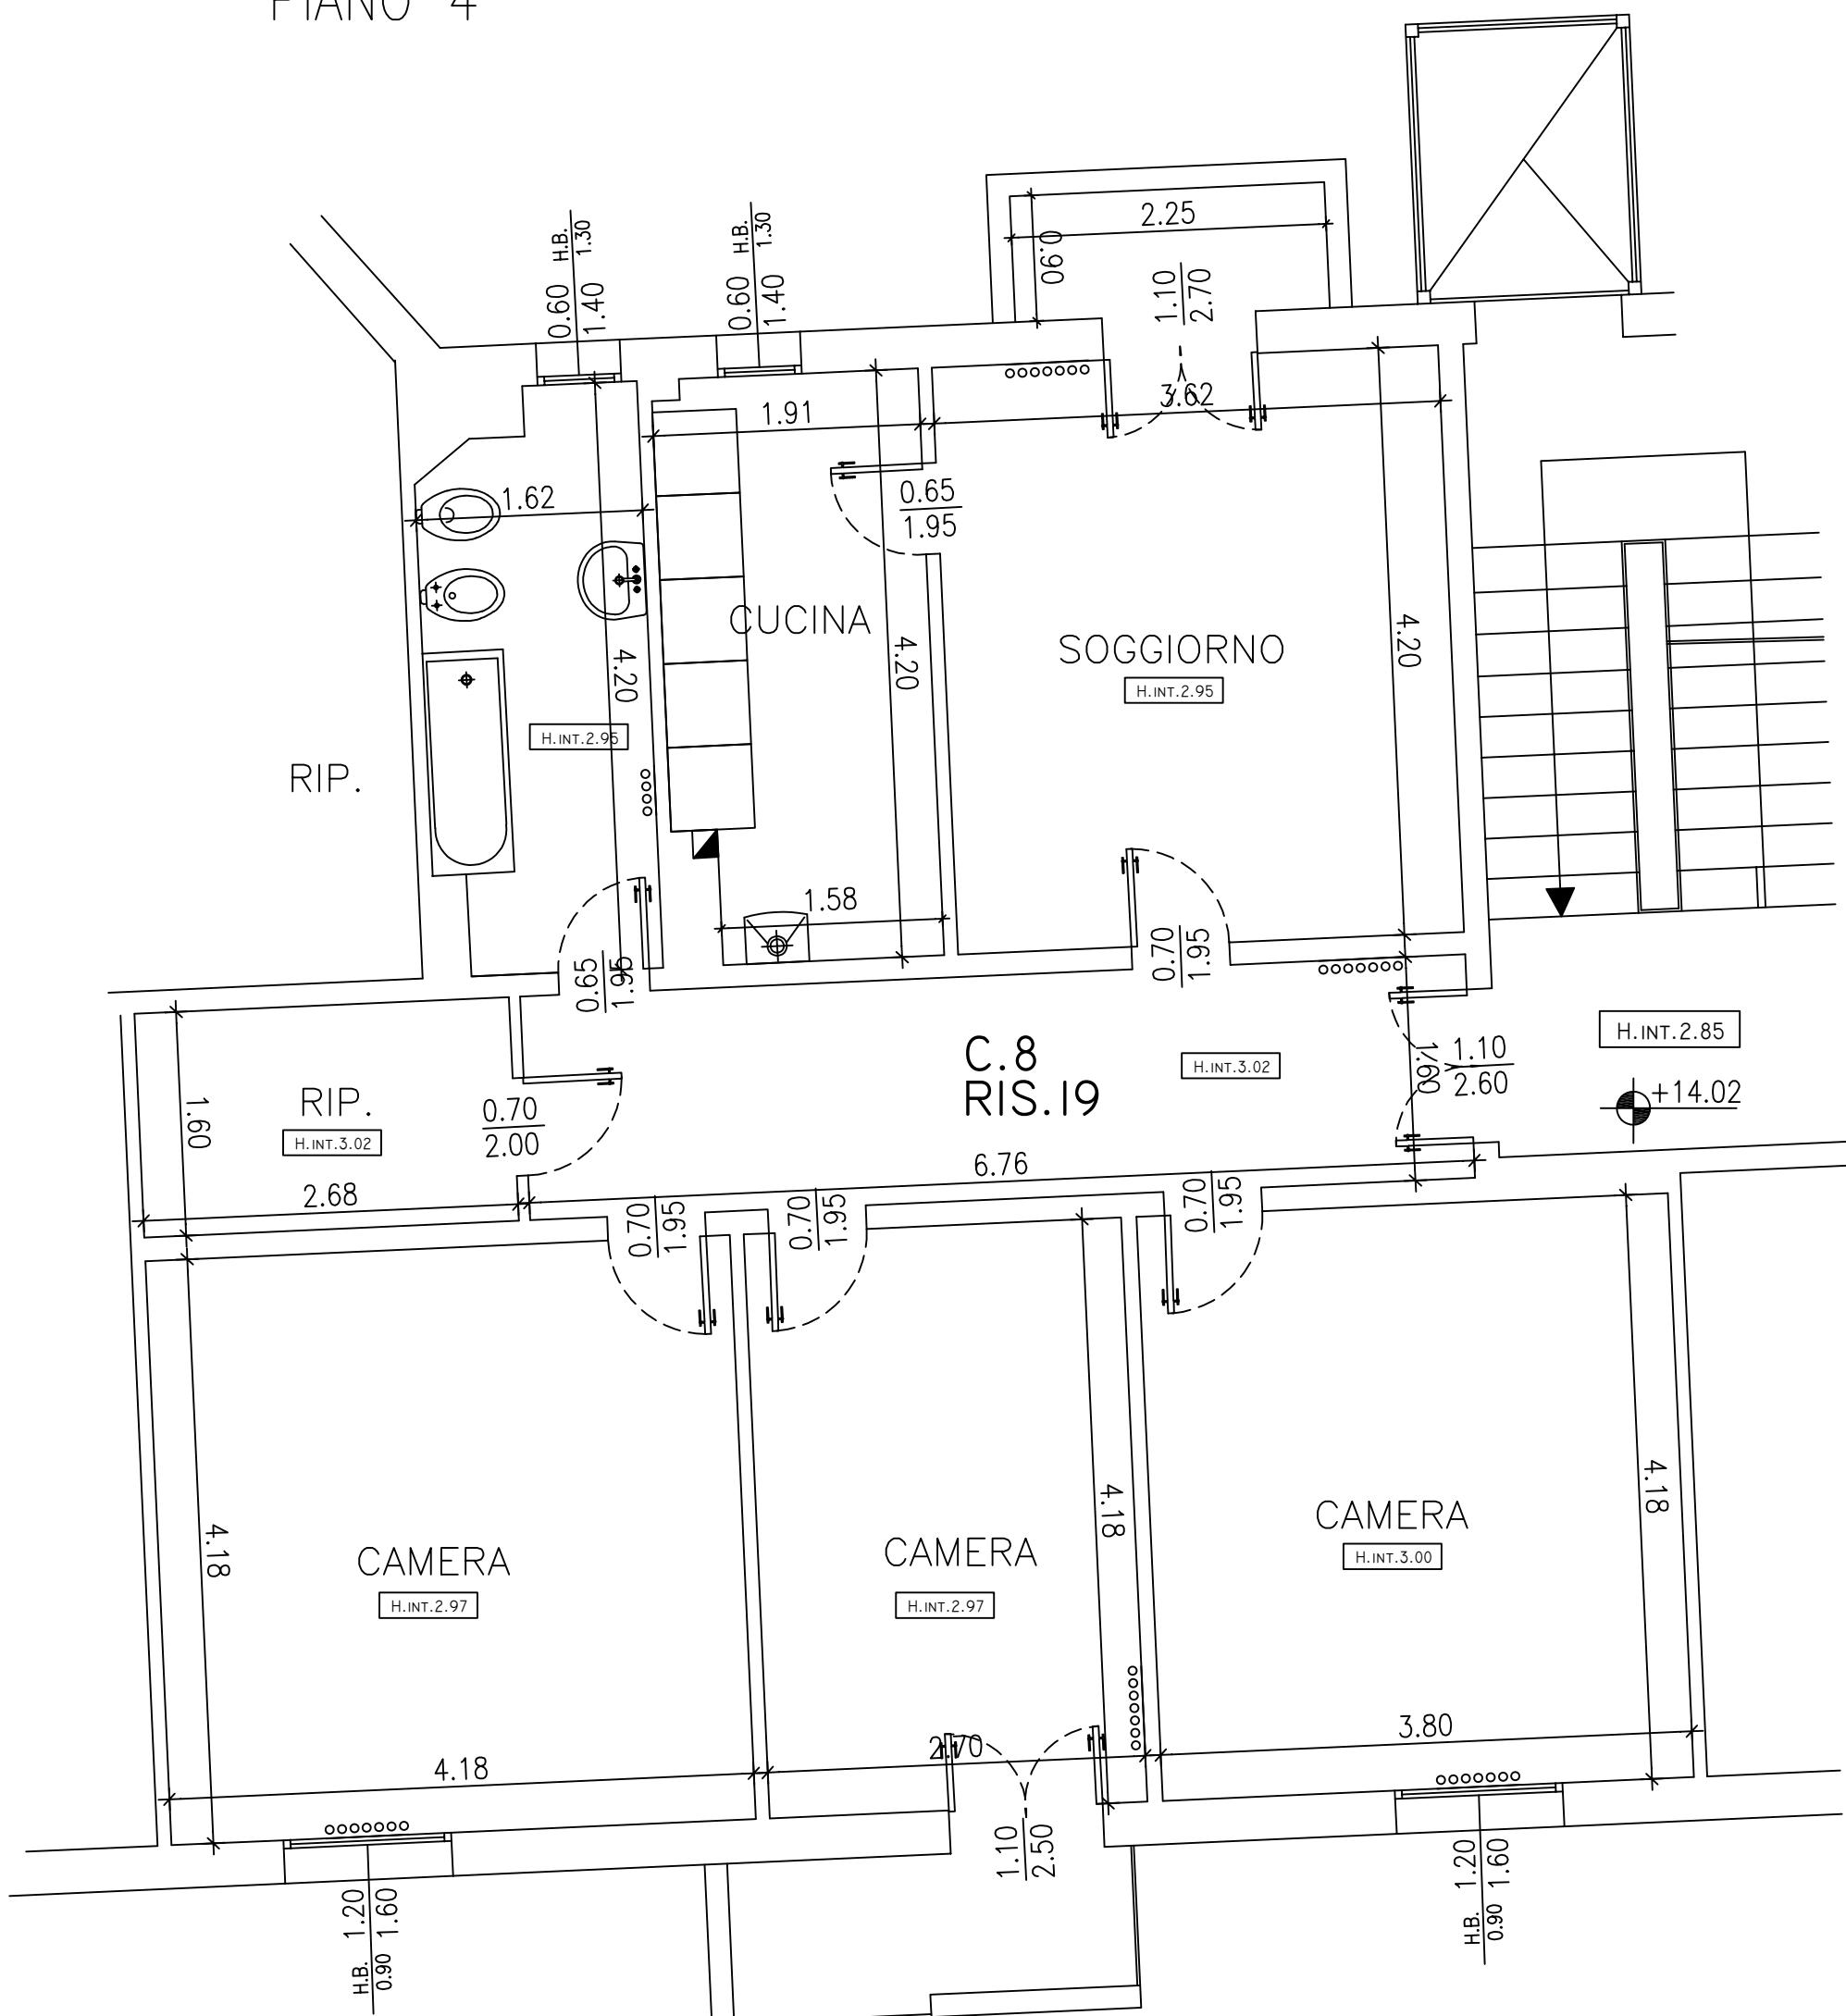

NB: Planimetria indicativa, le quote e il posizionamento degli impianti potranno subire modifiche nel corso della ristrutturazione