


C5003

VIA MURATORI 4/3
PIANO TERRA

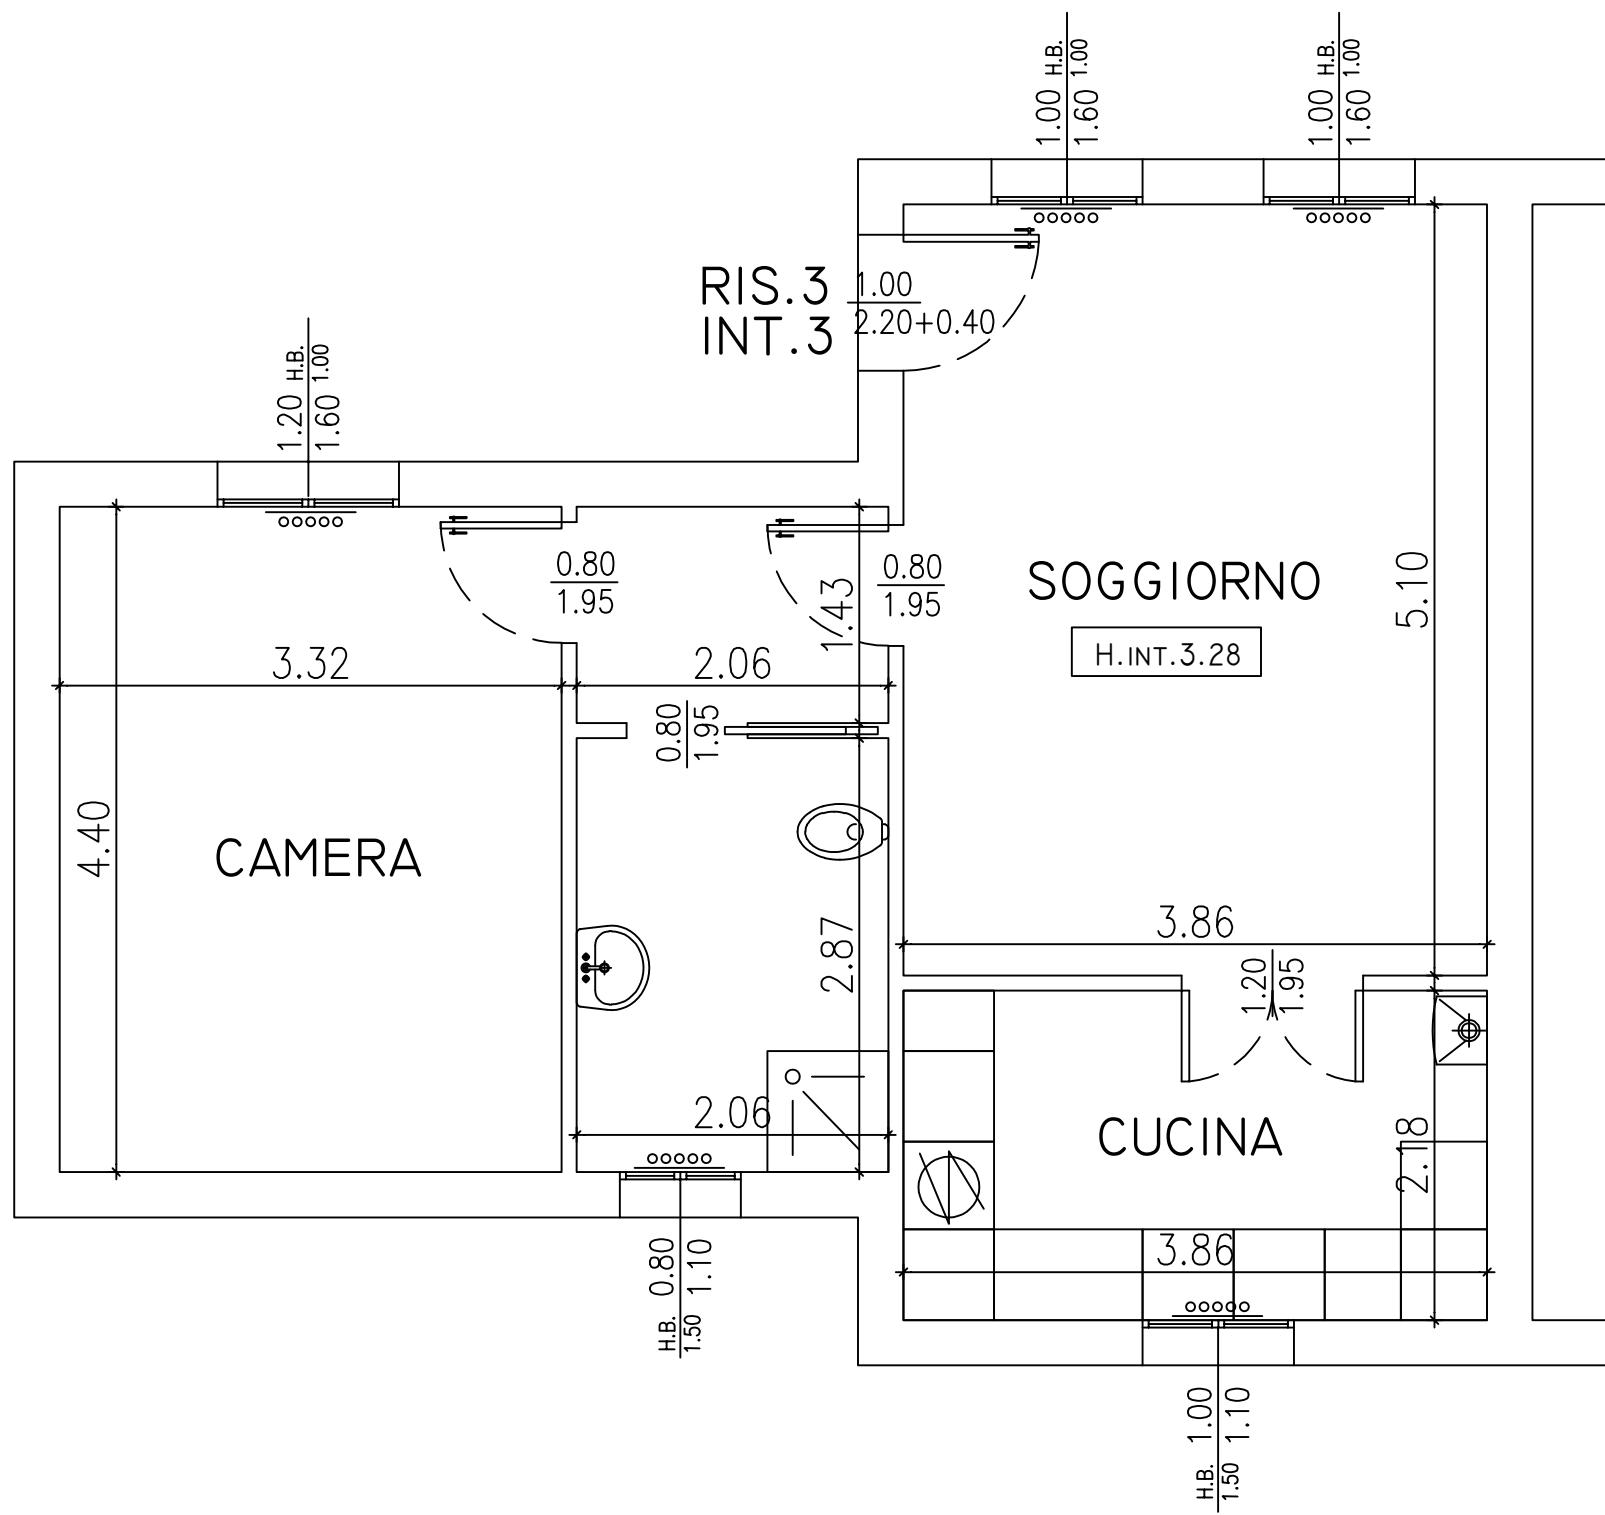

NB: Planimetria indicativa, le quote e il posizionamento degli impianti
potranno subire modifiche nel corso della ristrutturazione