


Q0017

VIA ZAMBECCARI 28
PIANO TERZO

N

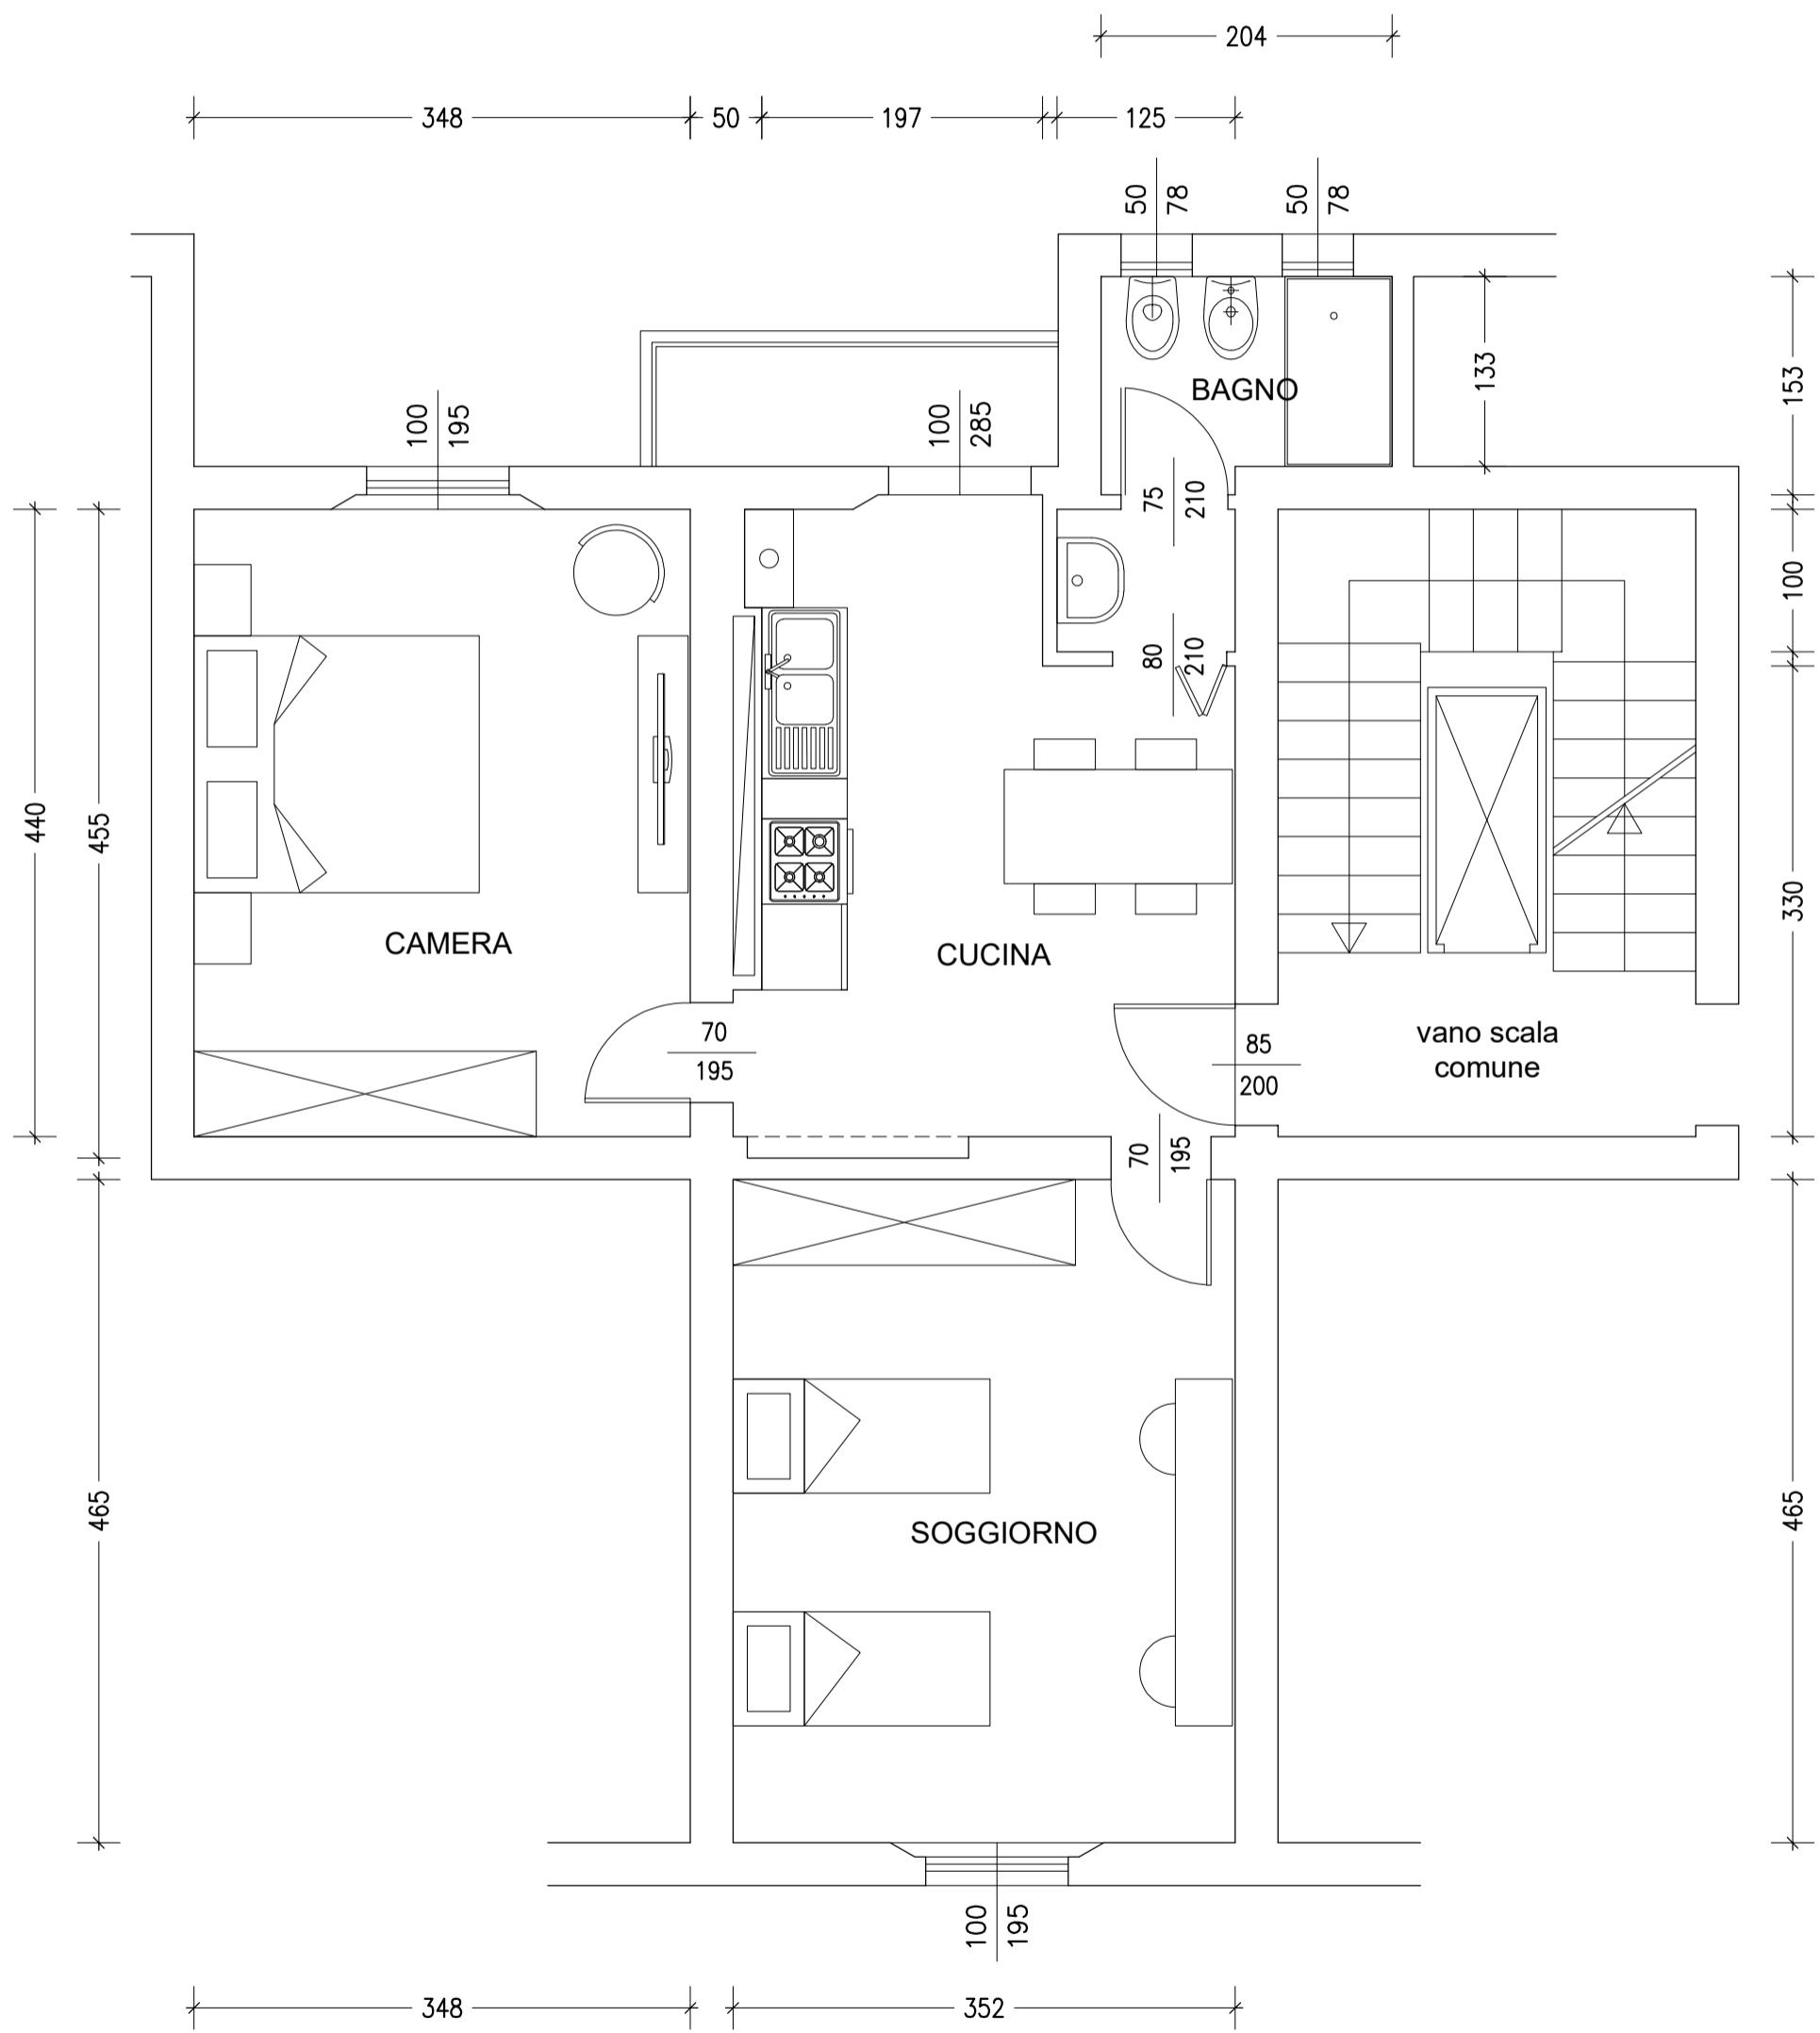

NB: Planimetria indicativa, le quote e il posizionamento degli impianti potranno subire modifiche nel corso della ristrutturazione