


A2016

VIA BERTI 16

PIANO 2°_progetto

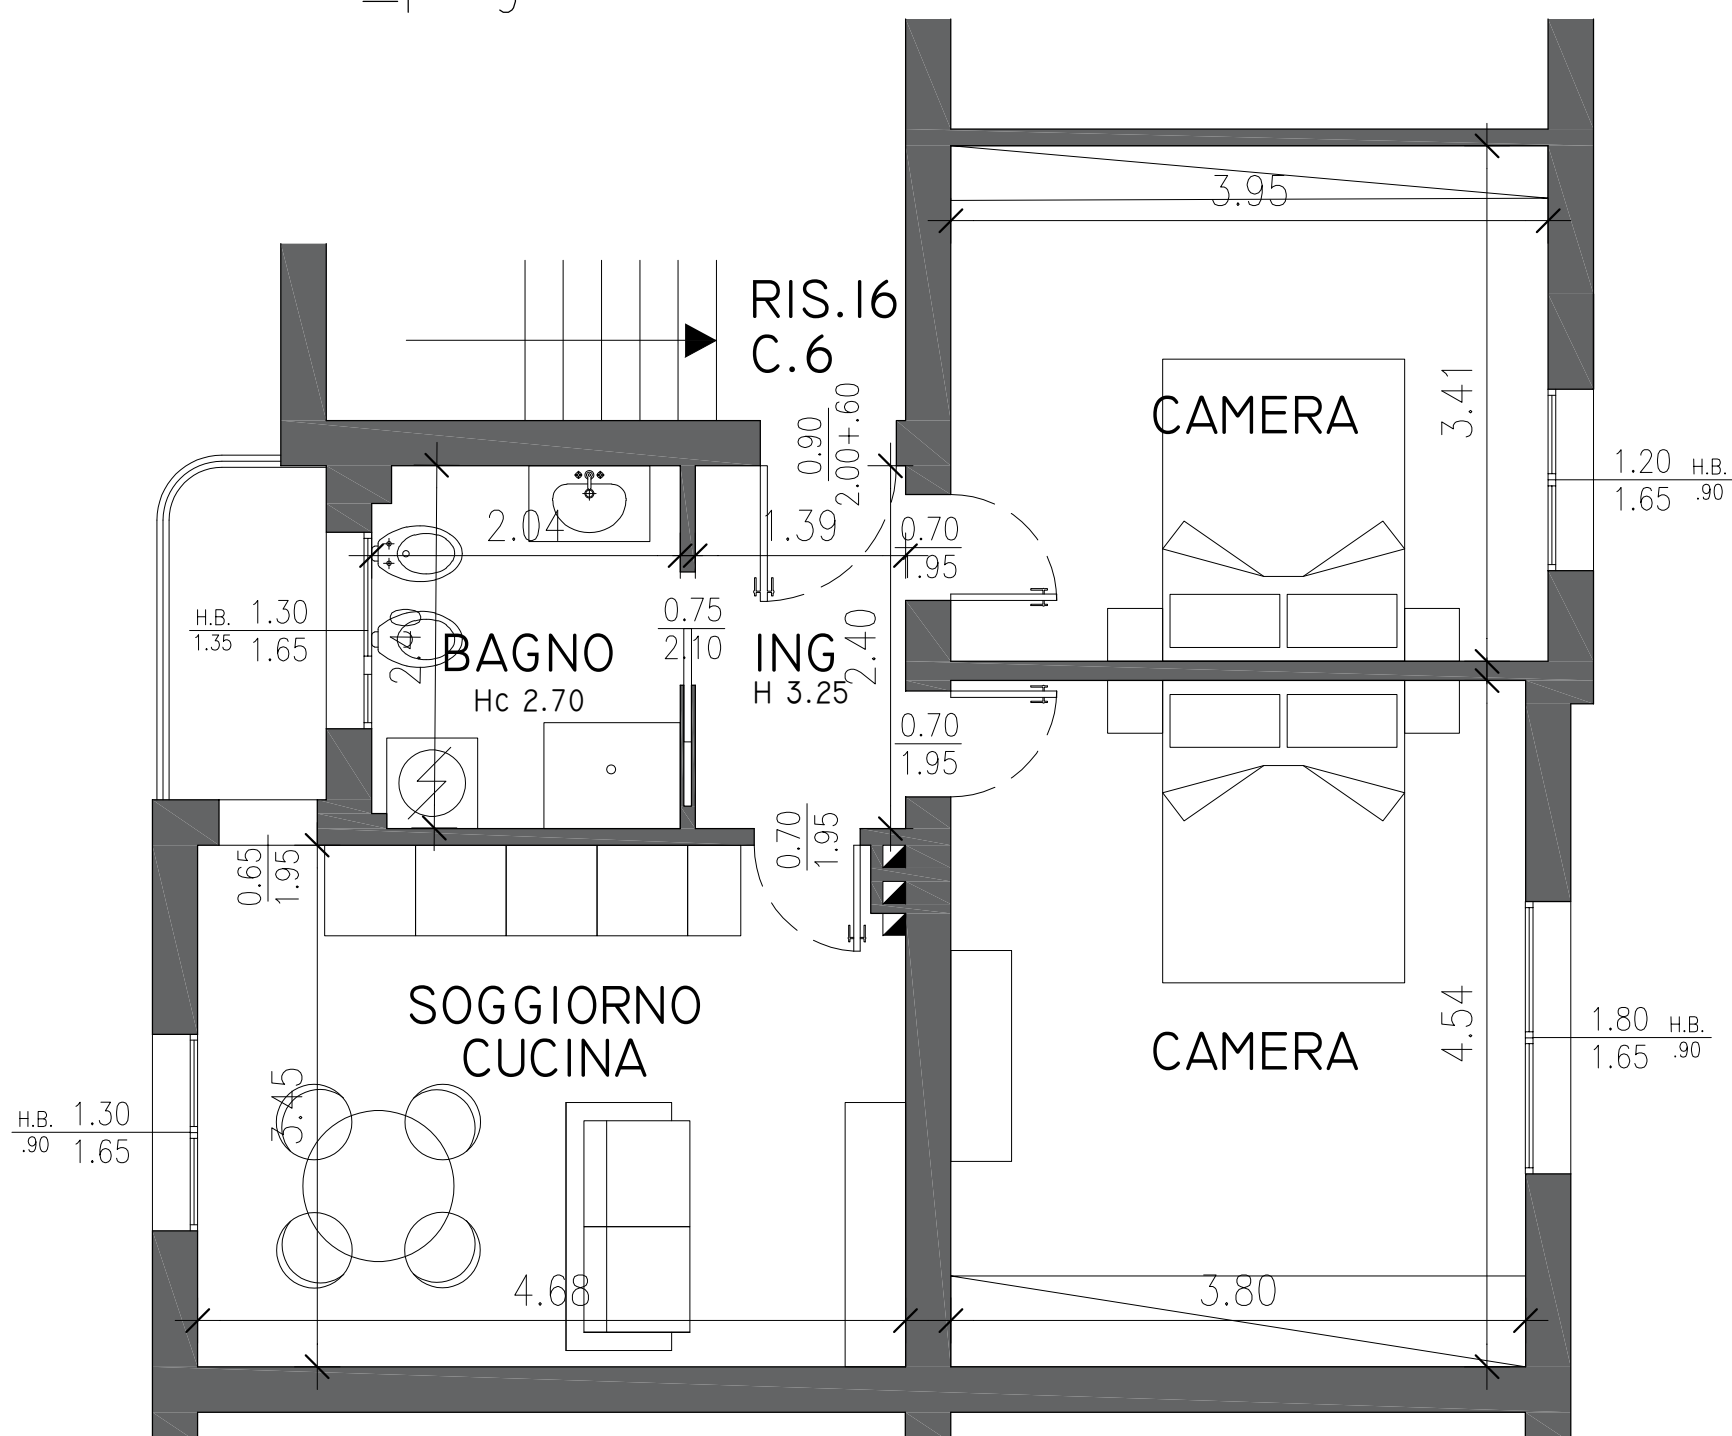

NB: Planimetria indicativa, le quote e il posizionamento degli impianti potranno subire modifiche nel corso della ristrutturazione