


B0075

VIA PALMIERI 39
PIANO PRIMO

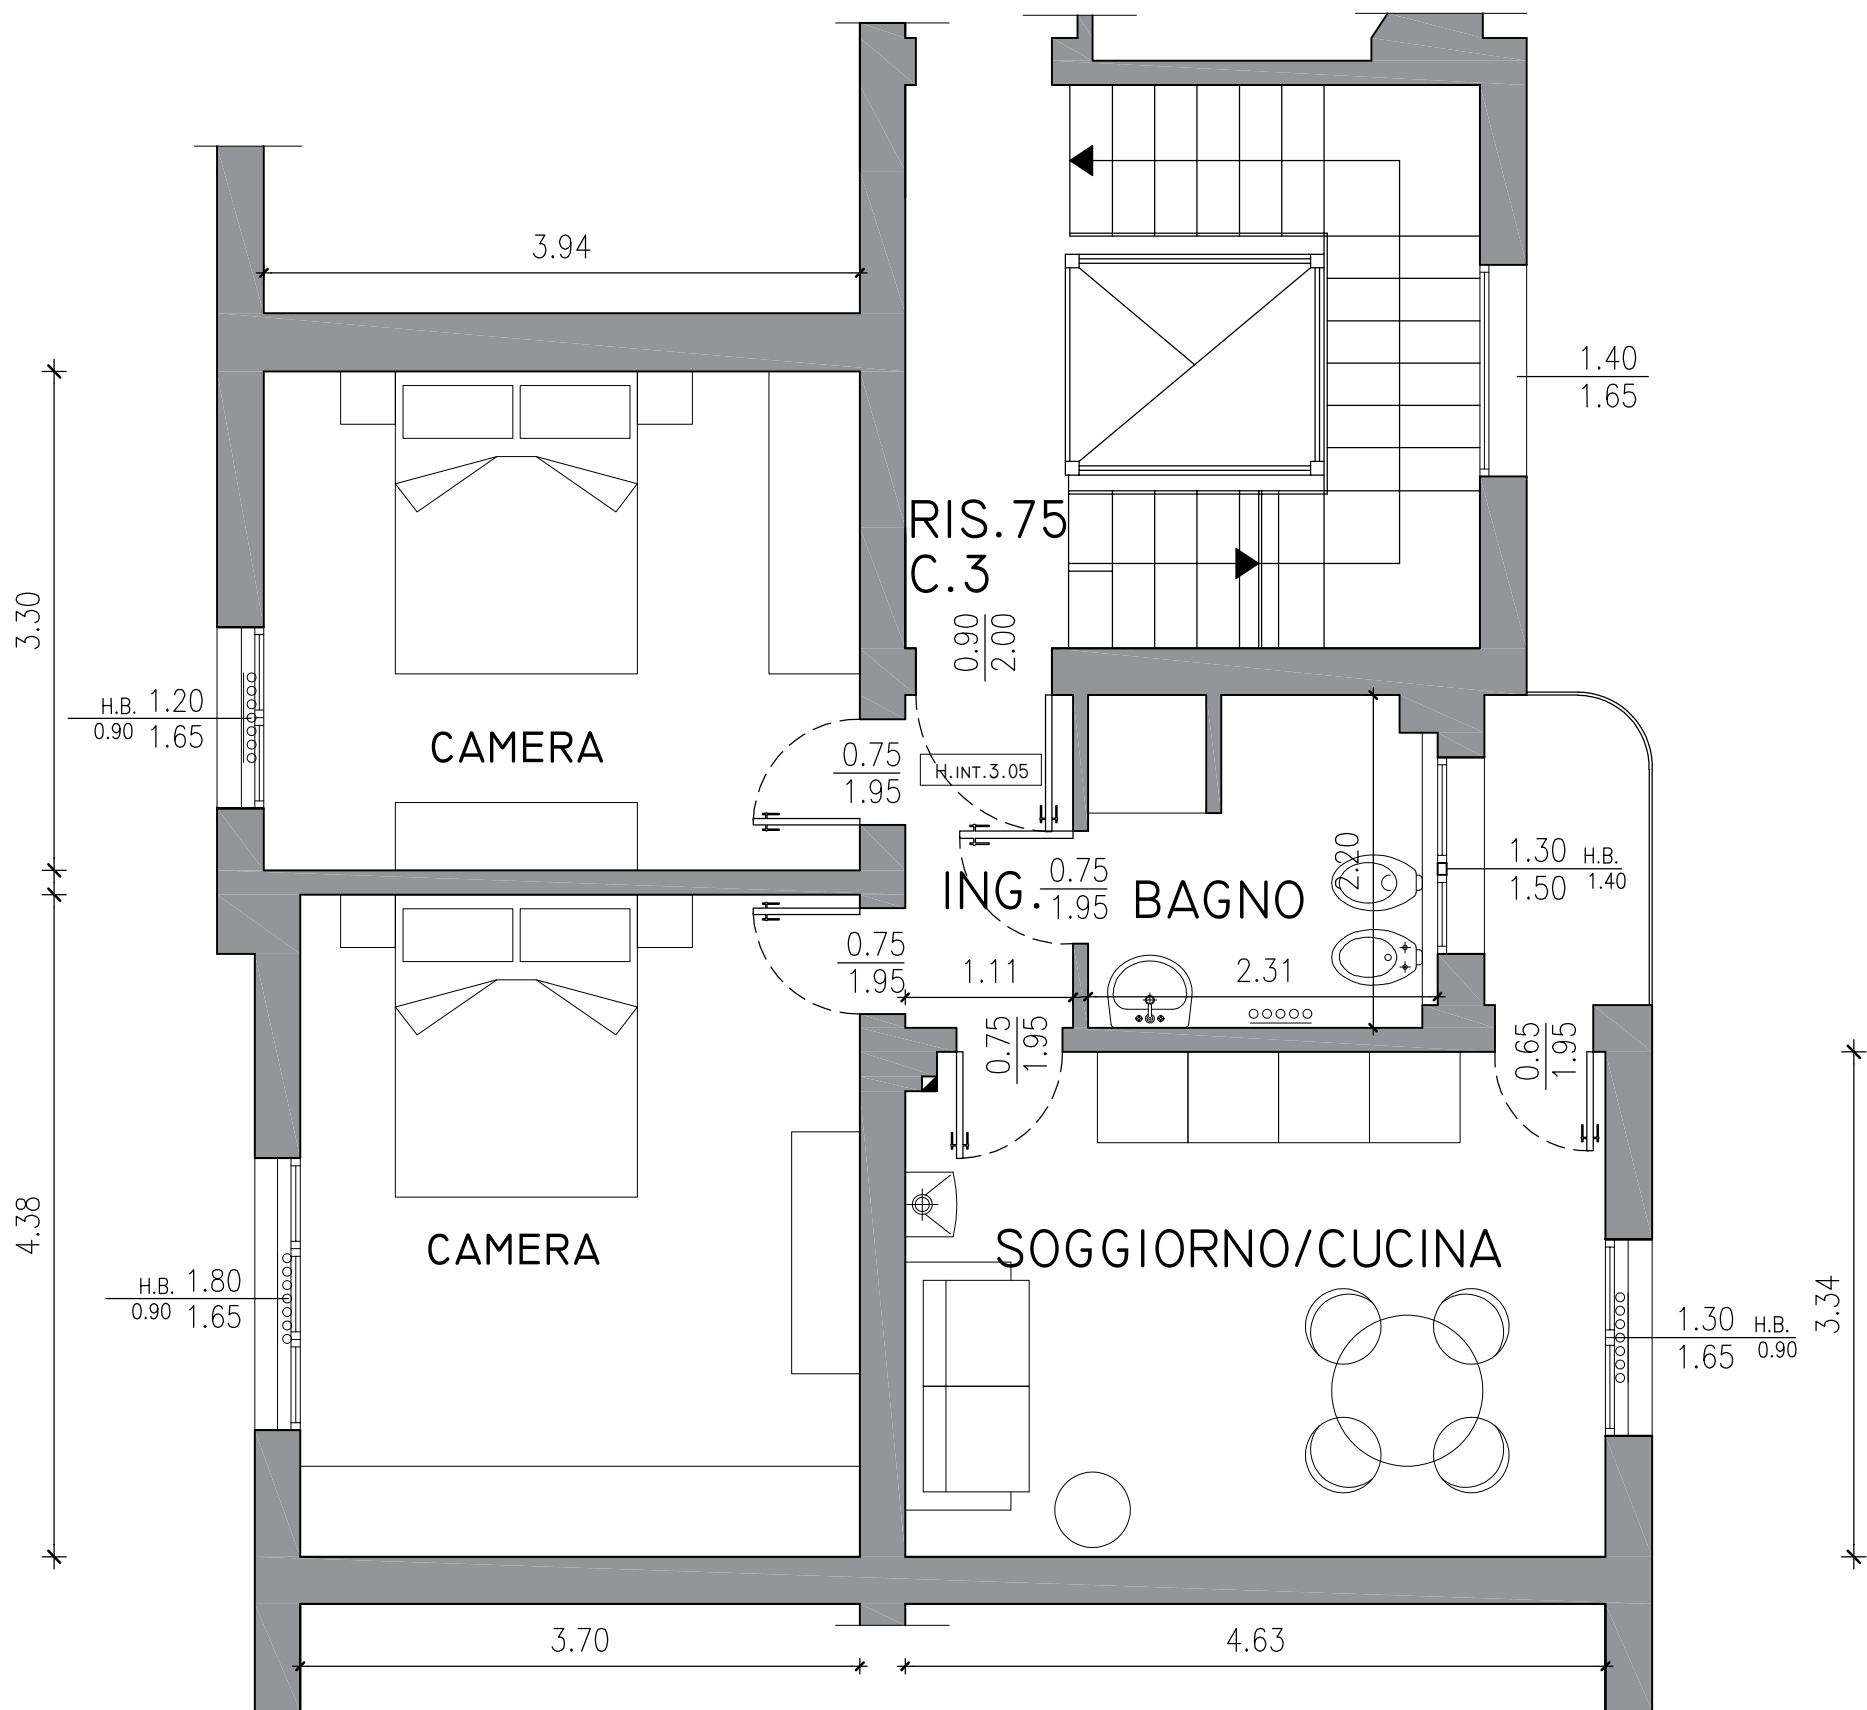

NB: Planimetria indicativa, le quote e il posizionamento degli impianti potranno subire modifiche nel corso della ristrutturazione