
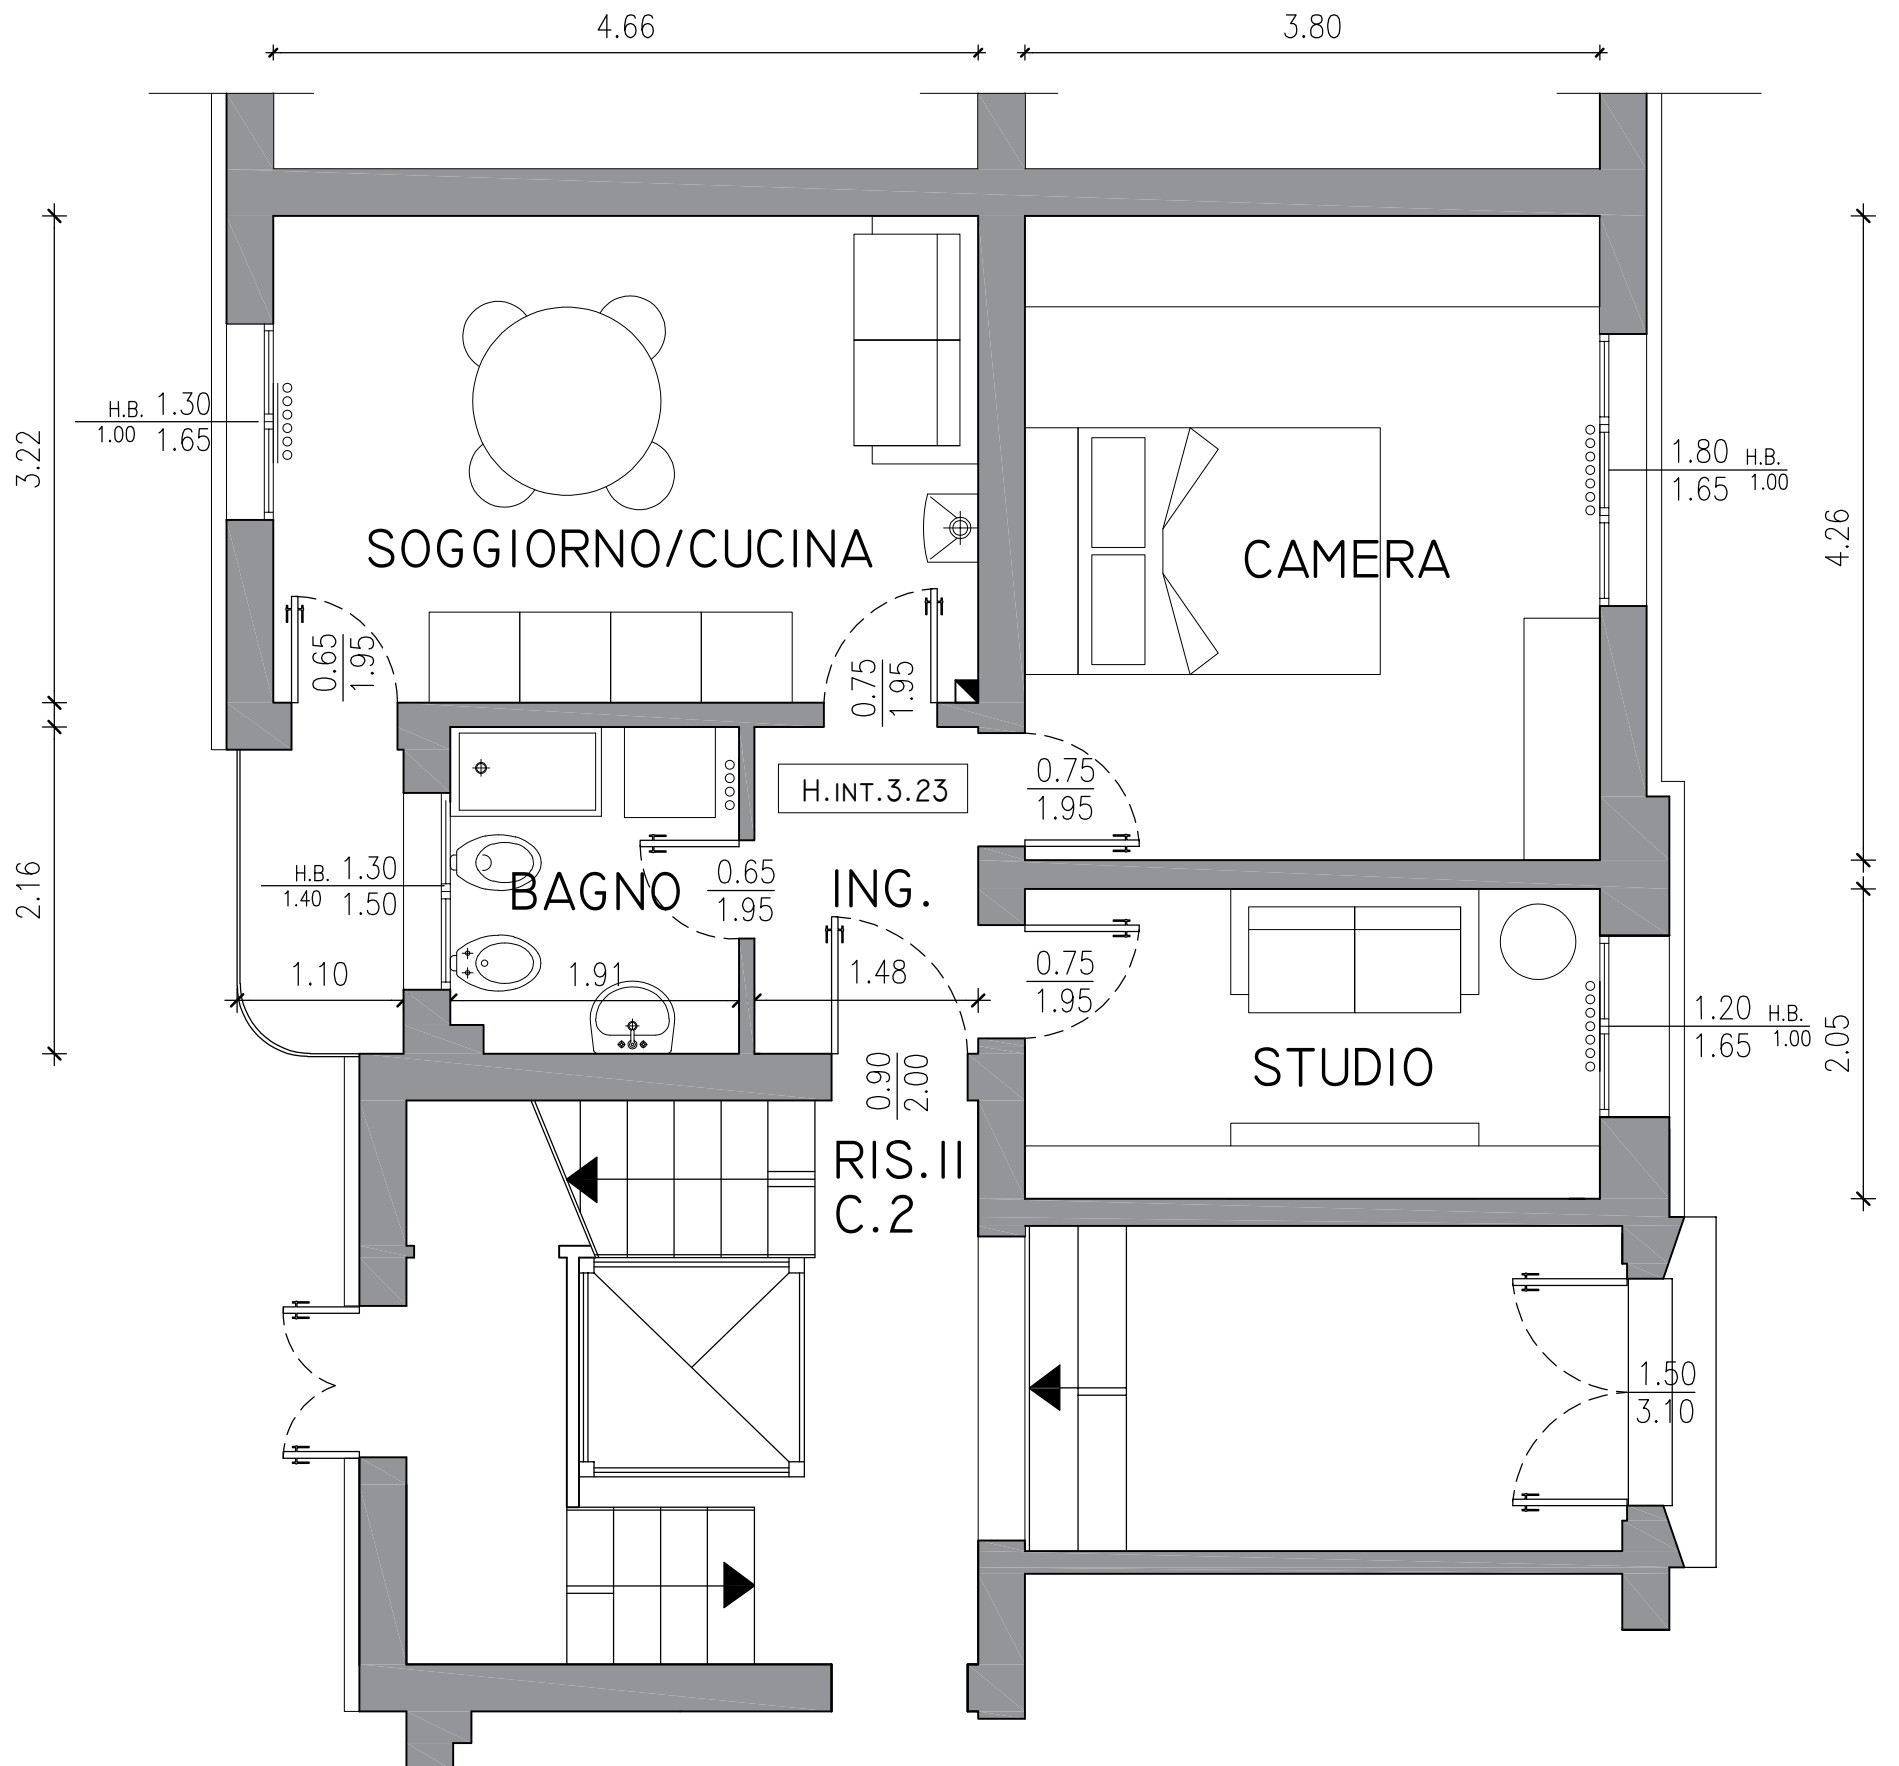


B1011

VIA BENTIVOGLI 72
PIANO TERRA

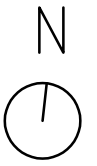

NB: Planimetria indicativa, le quote e il posizionamento degli impianti potranno subire modifiche nel corso della ristrutturazione