


C0005

VIA ZAMBECCARI 12
PIANO 2°

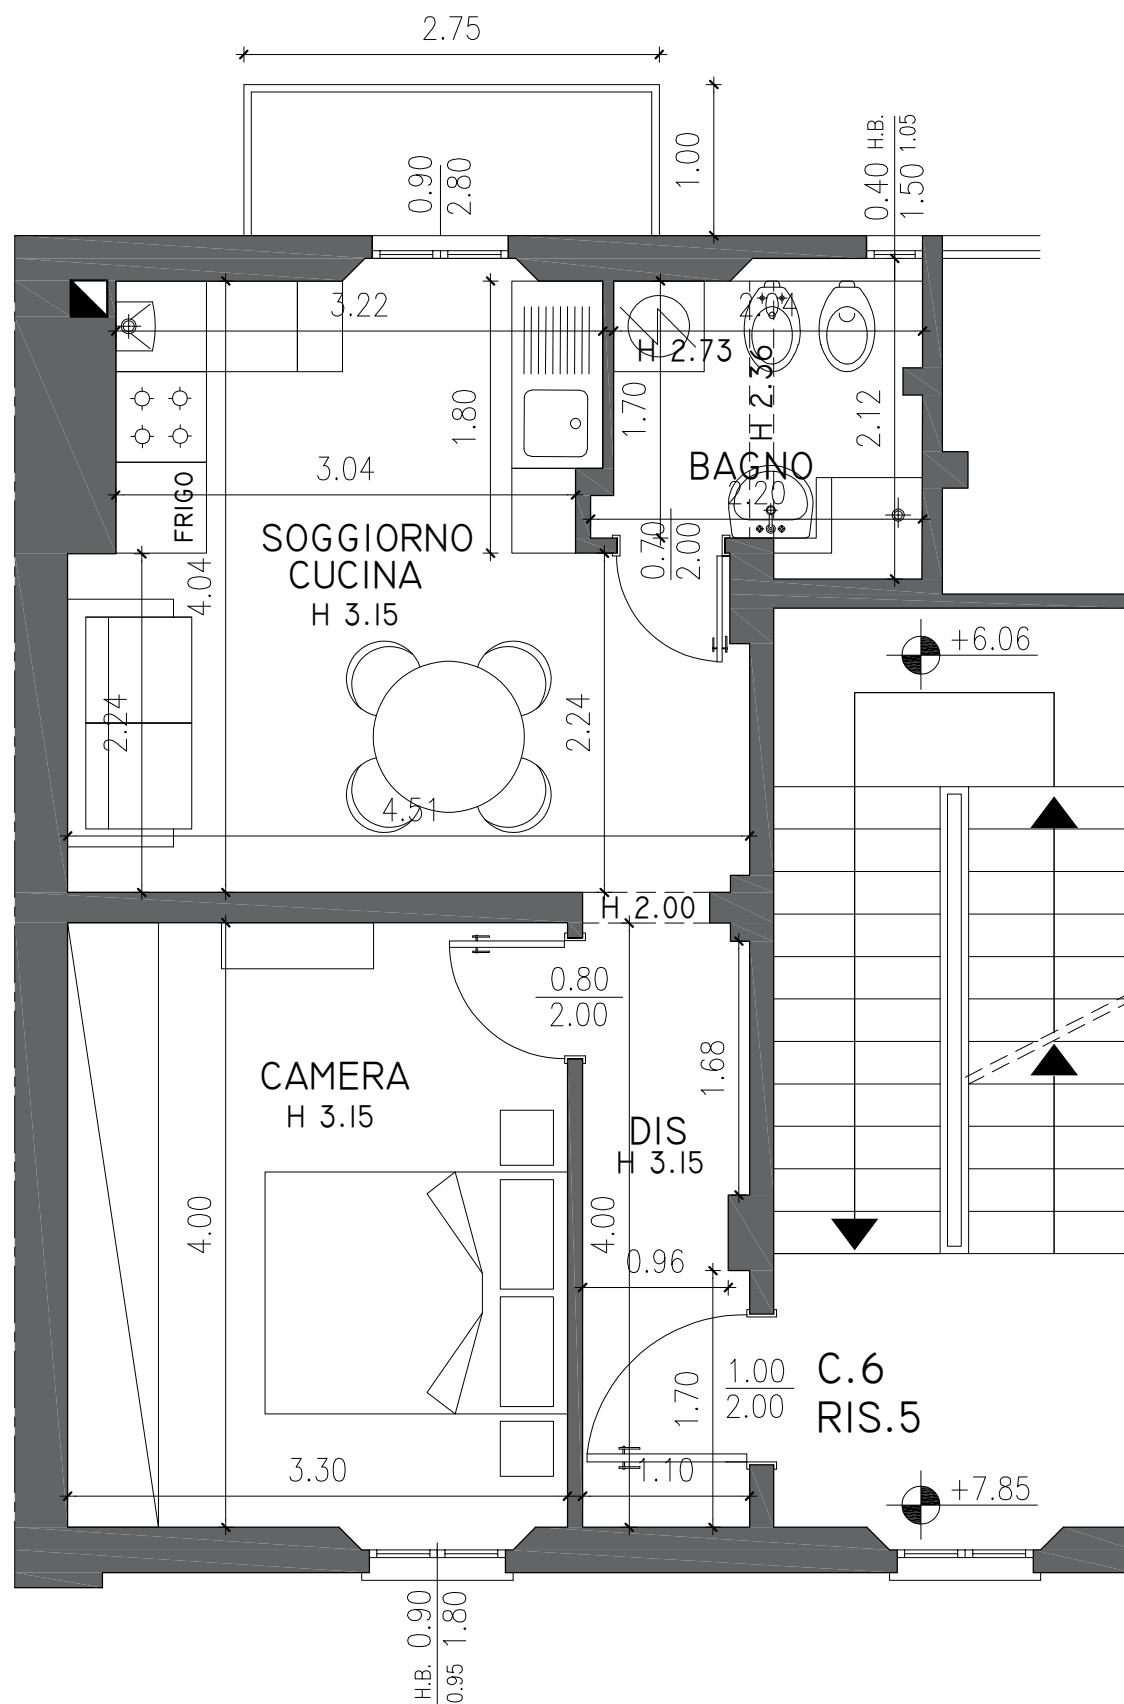

NB: Planimetria indicativa, le quote e il posizionamento degli impianti potranno subire modifiche nel corso della ristrutturazione