
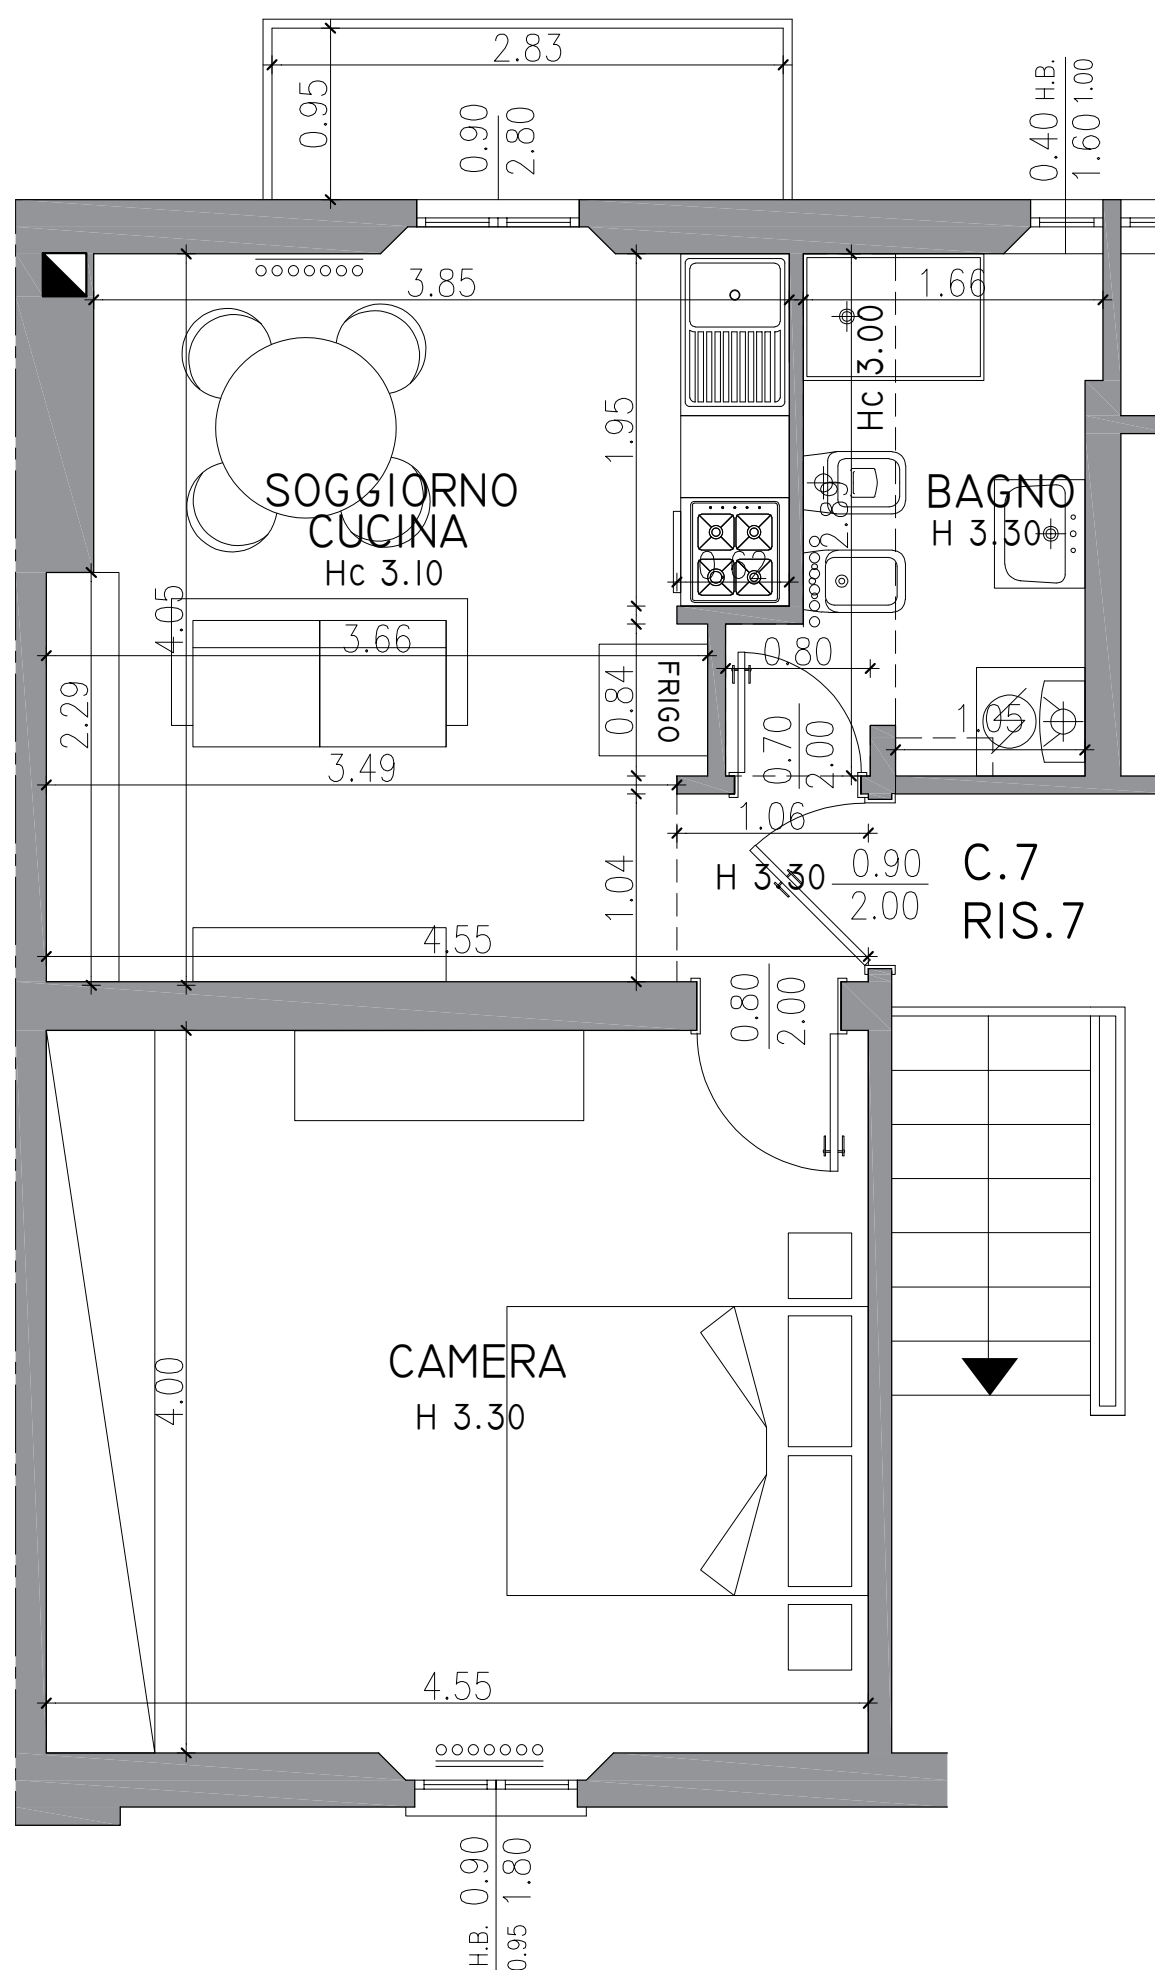


C0007

VIA ZAMBECCARI 12

PIANO 3°

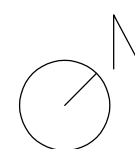

NB: Planimetria indicativa, le quote e il posizionamento degli impianti potranno subire modifiche nel corso della ristrutturazione