


E0016

VIA MILAZZO 18

PIANO 2°

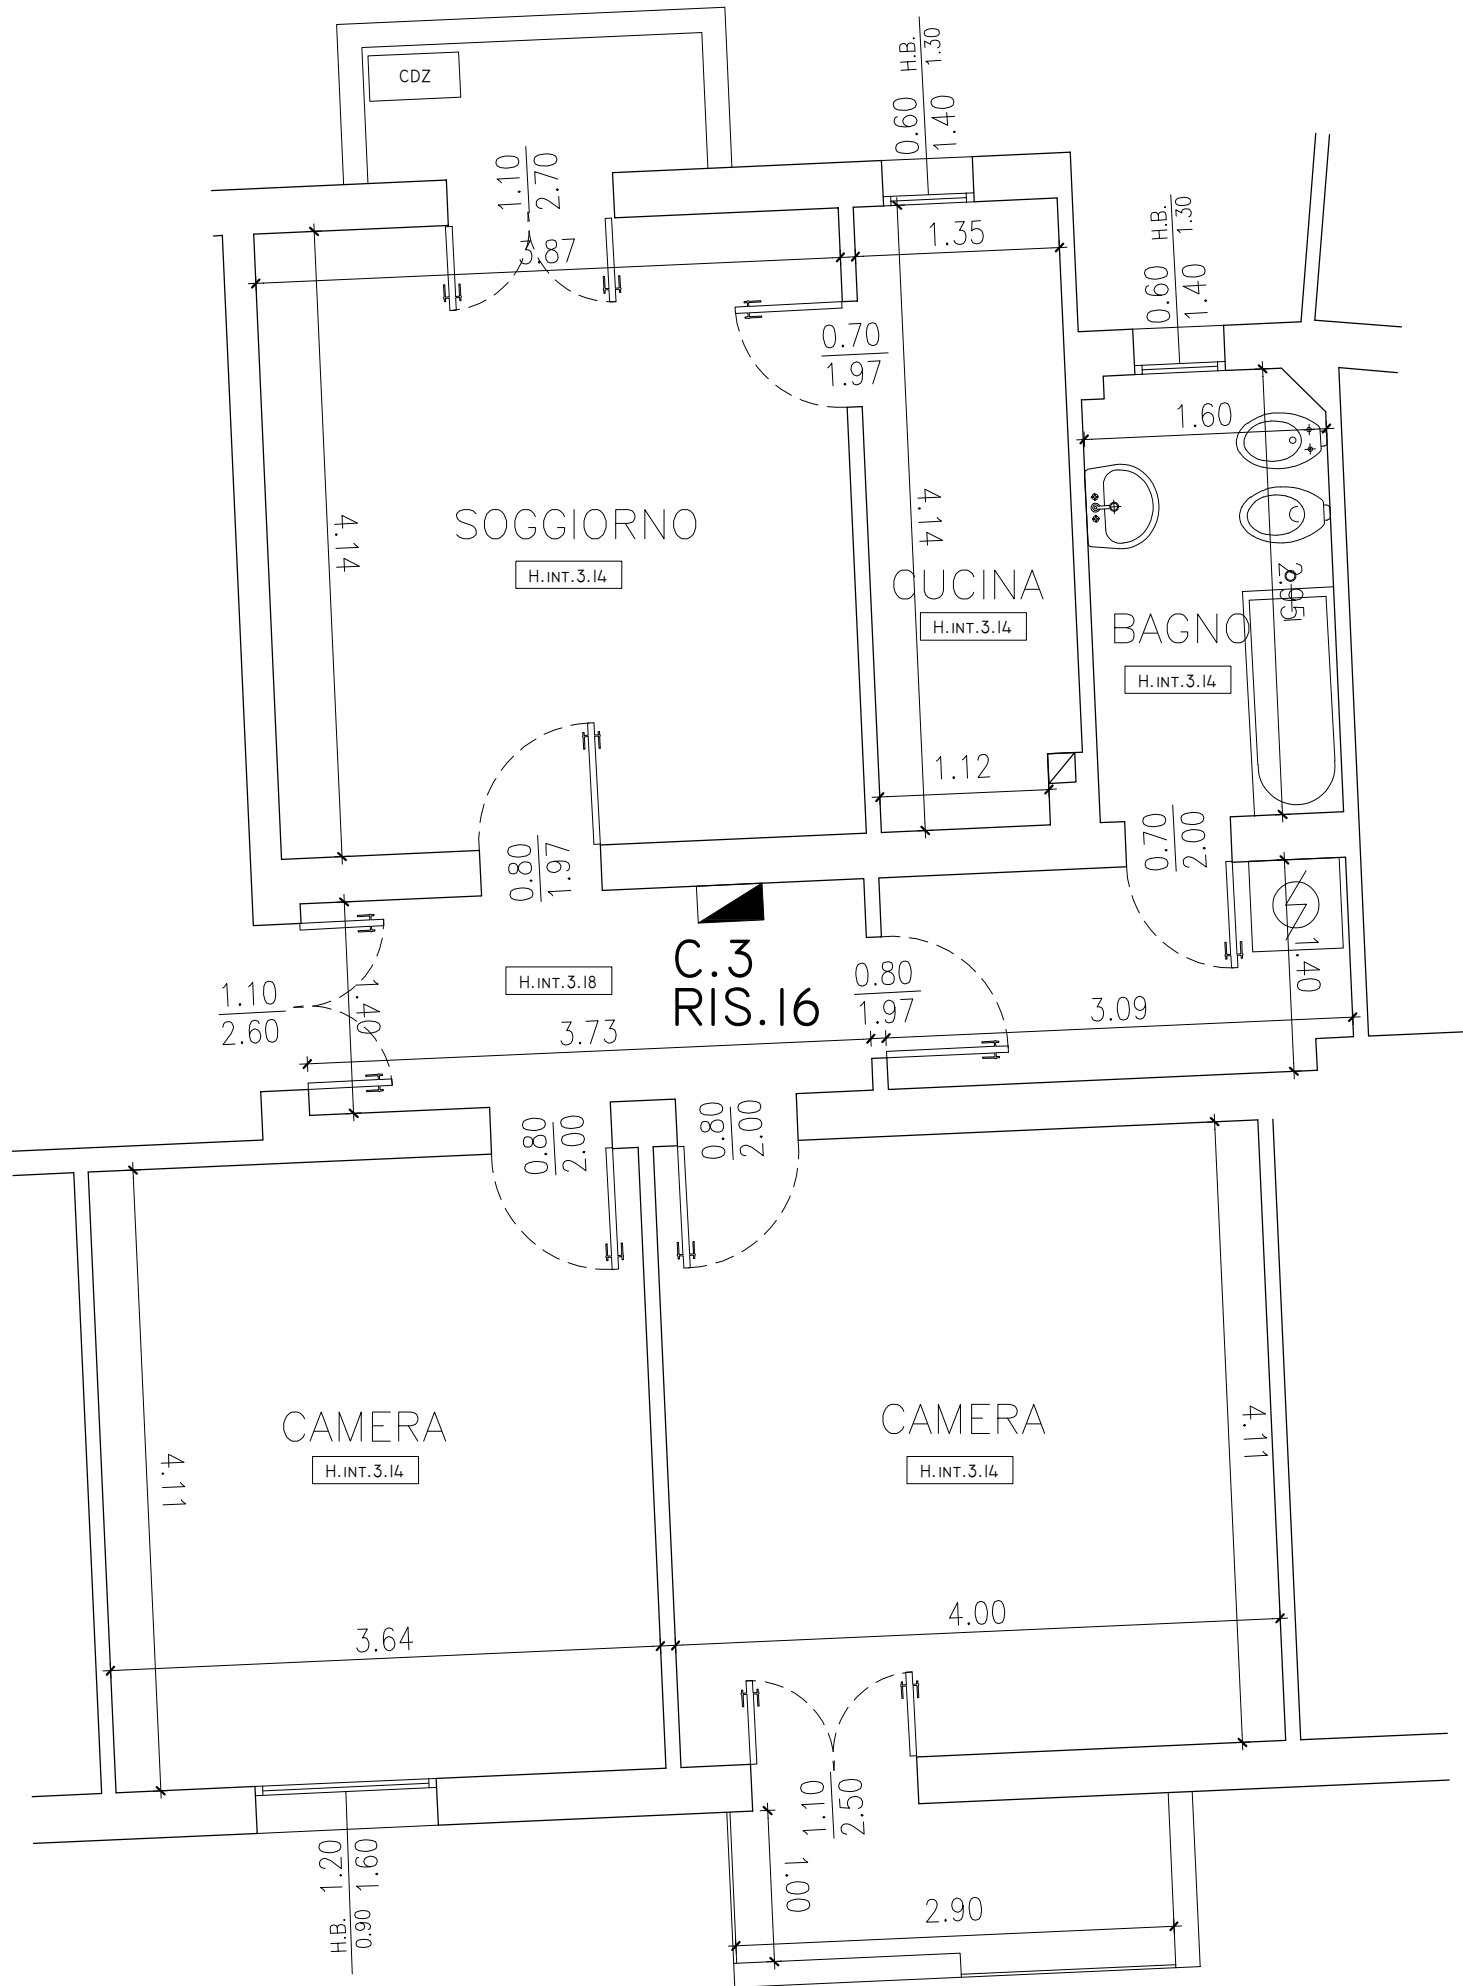

NB: Planimetria indicativa, le quote e il posizionamento degli impianti potranno subire modifiche nel corso della ristrutturazione