
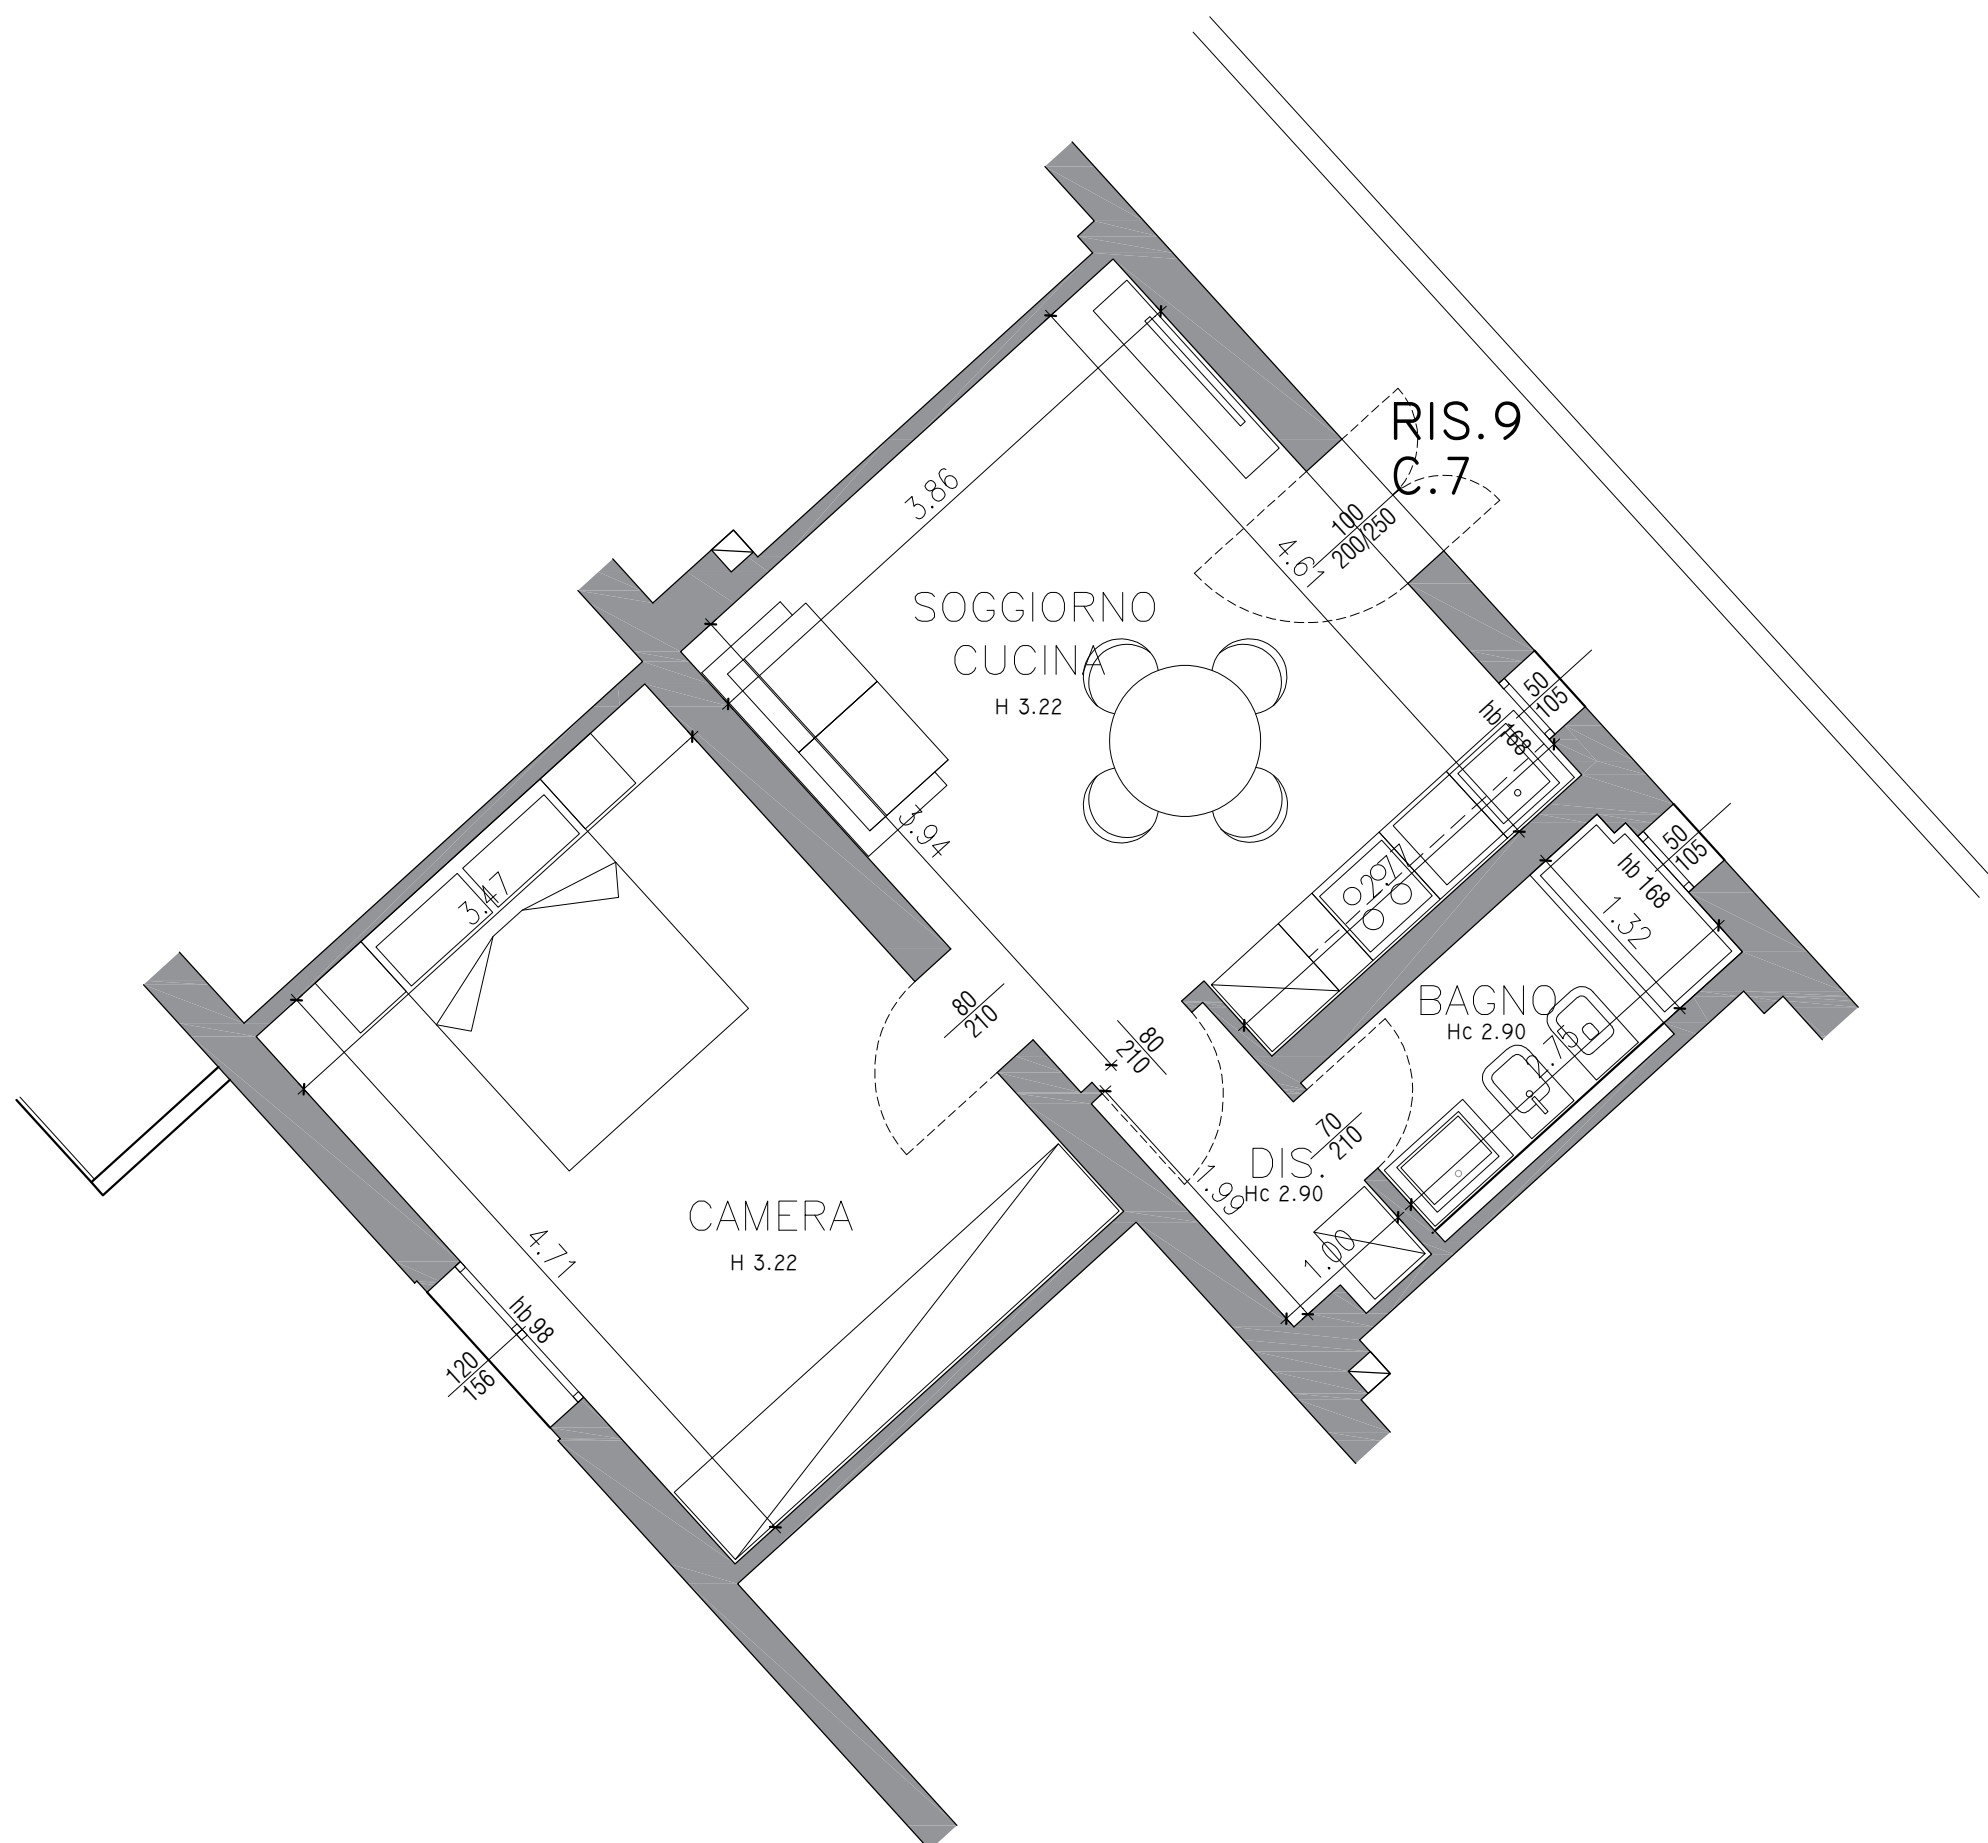


E2009

VIA CAIROLI 16

PIANO 2°

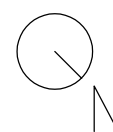

NB: Planimetria indicativa, le quote e il posizionamento degli impianti potranno subire modifiche nel corso della ristrutturazione