


# G4002

VIA PACCHIONI 14/2  
PIANO 1°

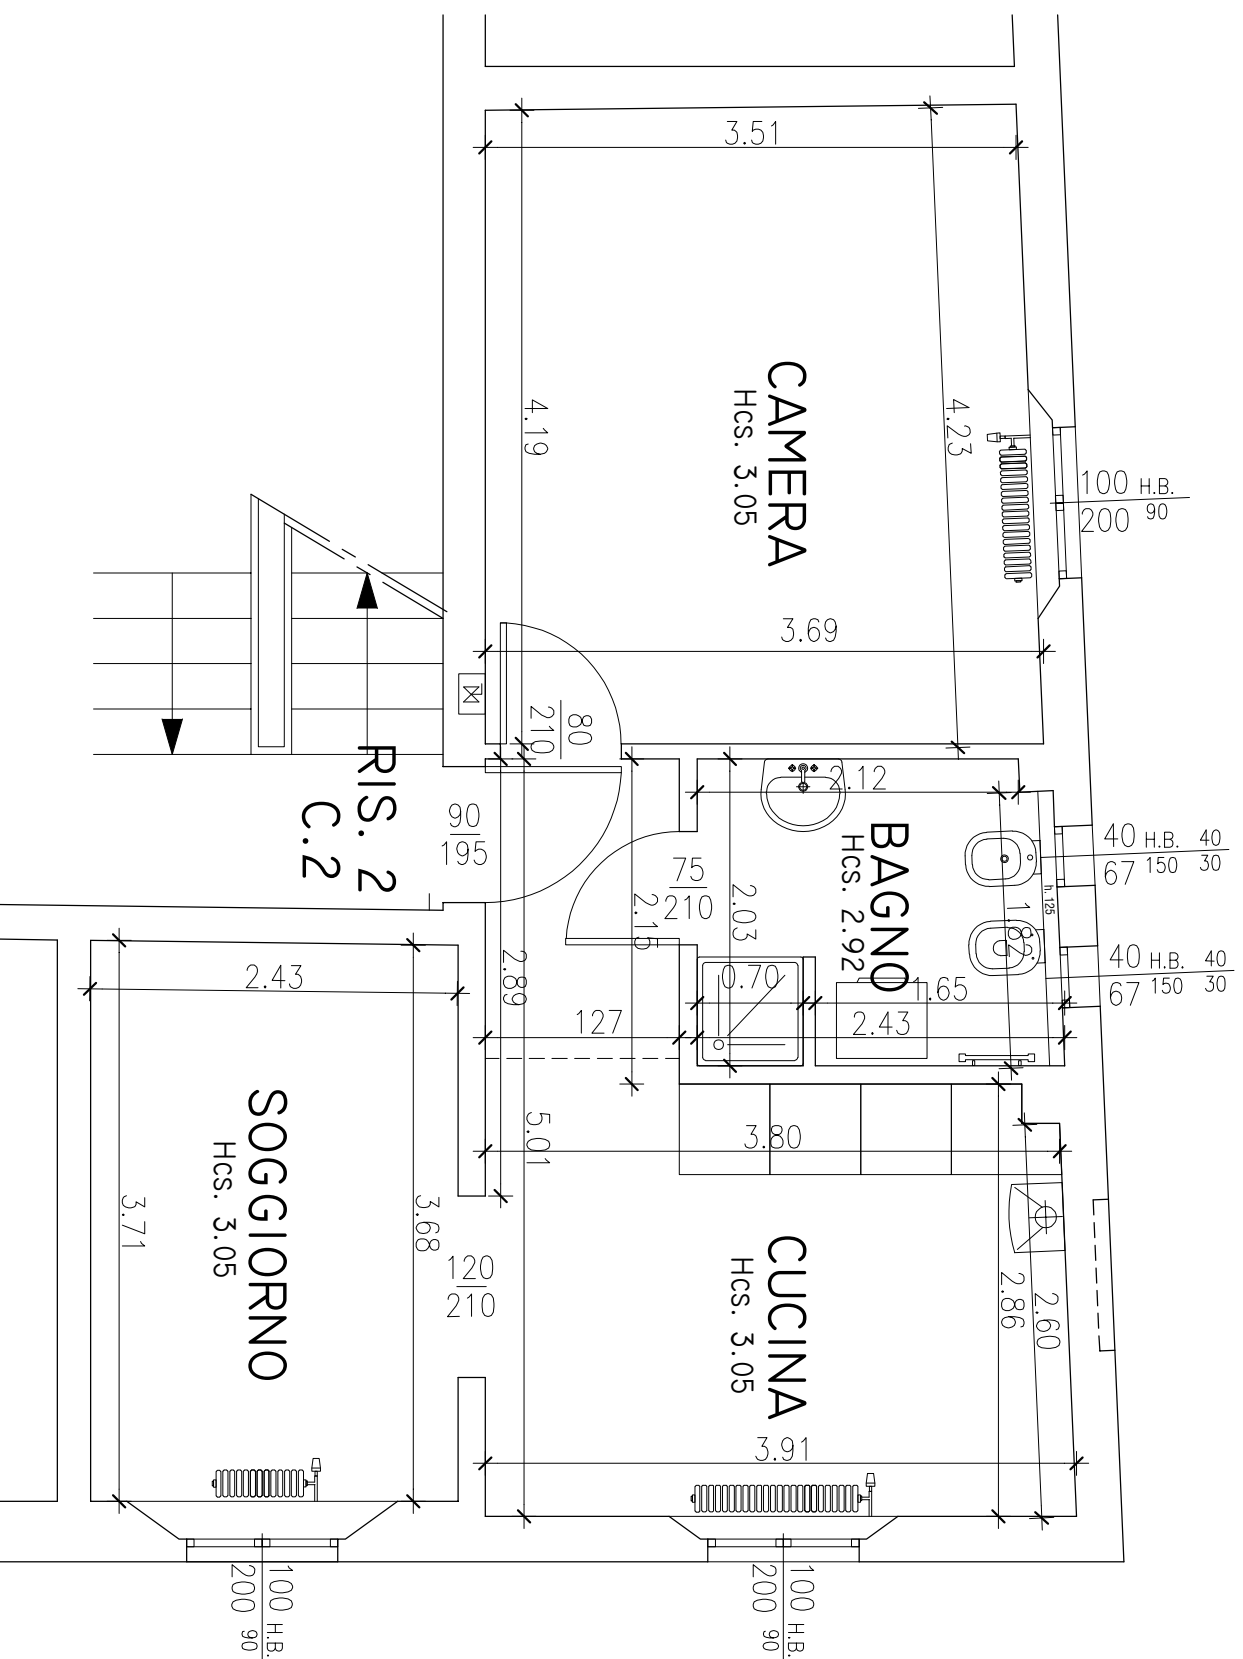

NB: Planimetria indicativa, le quote e il posizionamento degli impianti potranno subire modifiche nel corso della ristrutturazione