


H2031

VIA DE AMBRIS 12
PIANO 8°

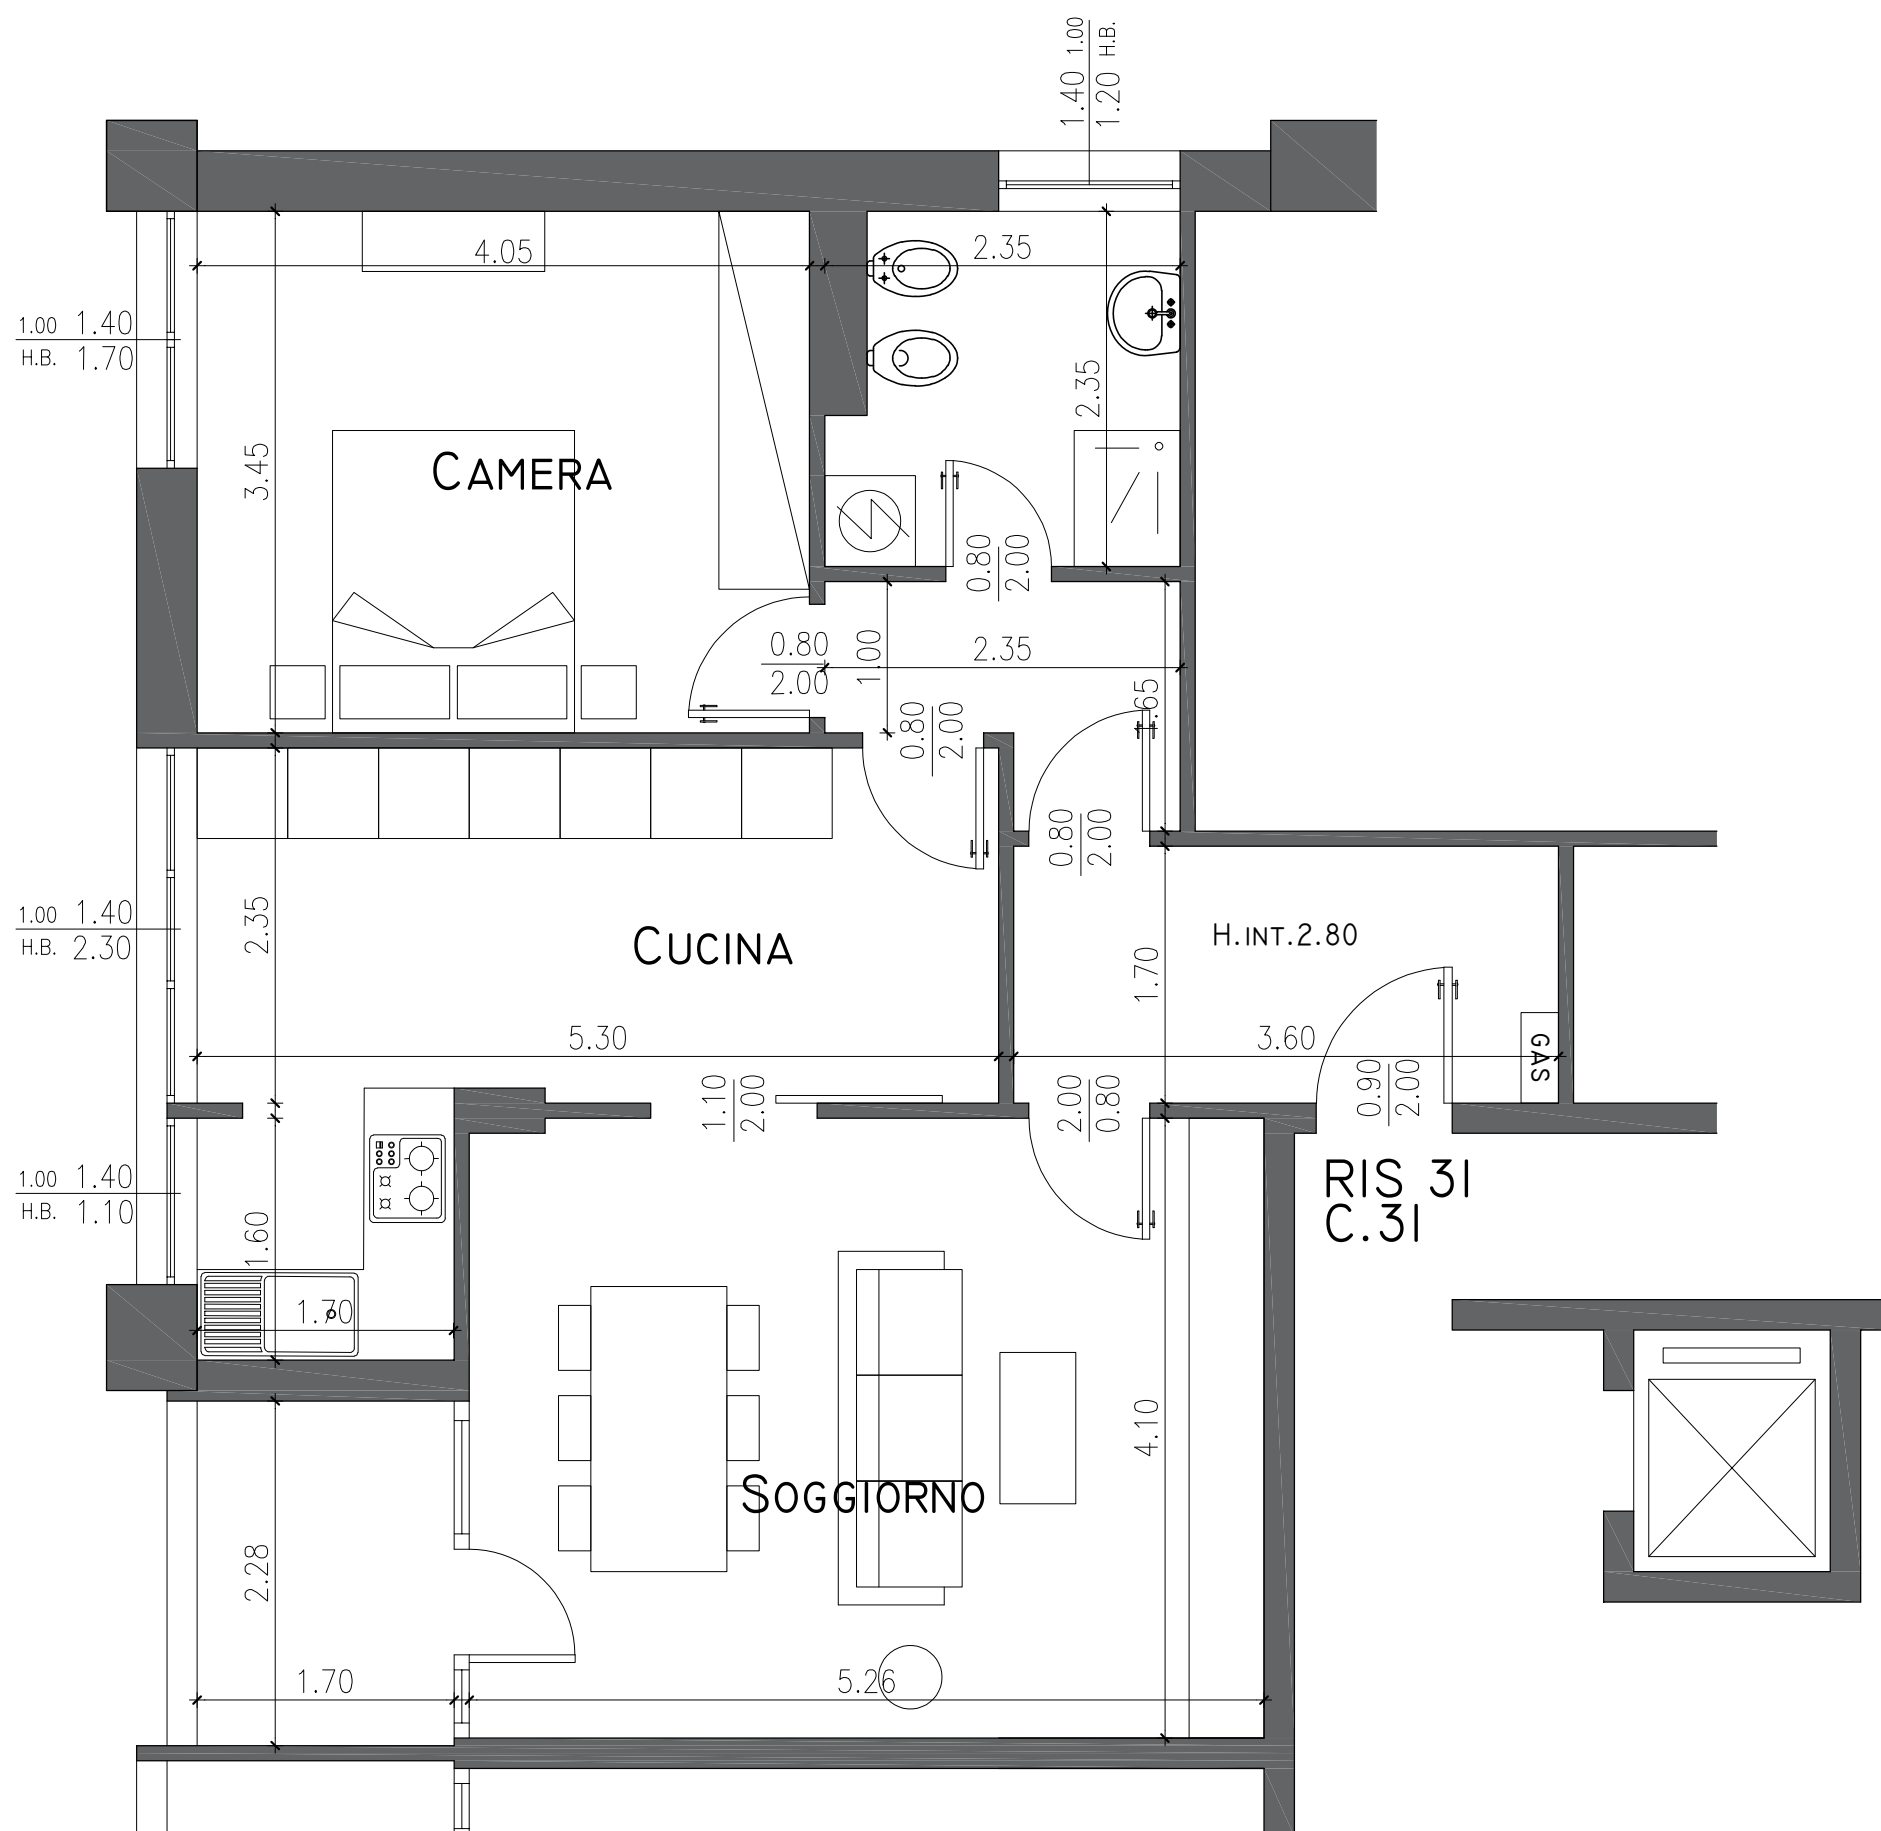

NB: Planimetria indicativa, le quote e il posizionamento degli impianti potranno subire modifiche nel corso della ristrutturazione