
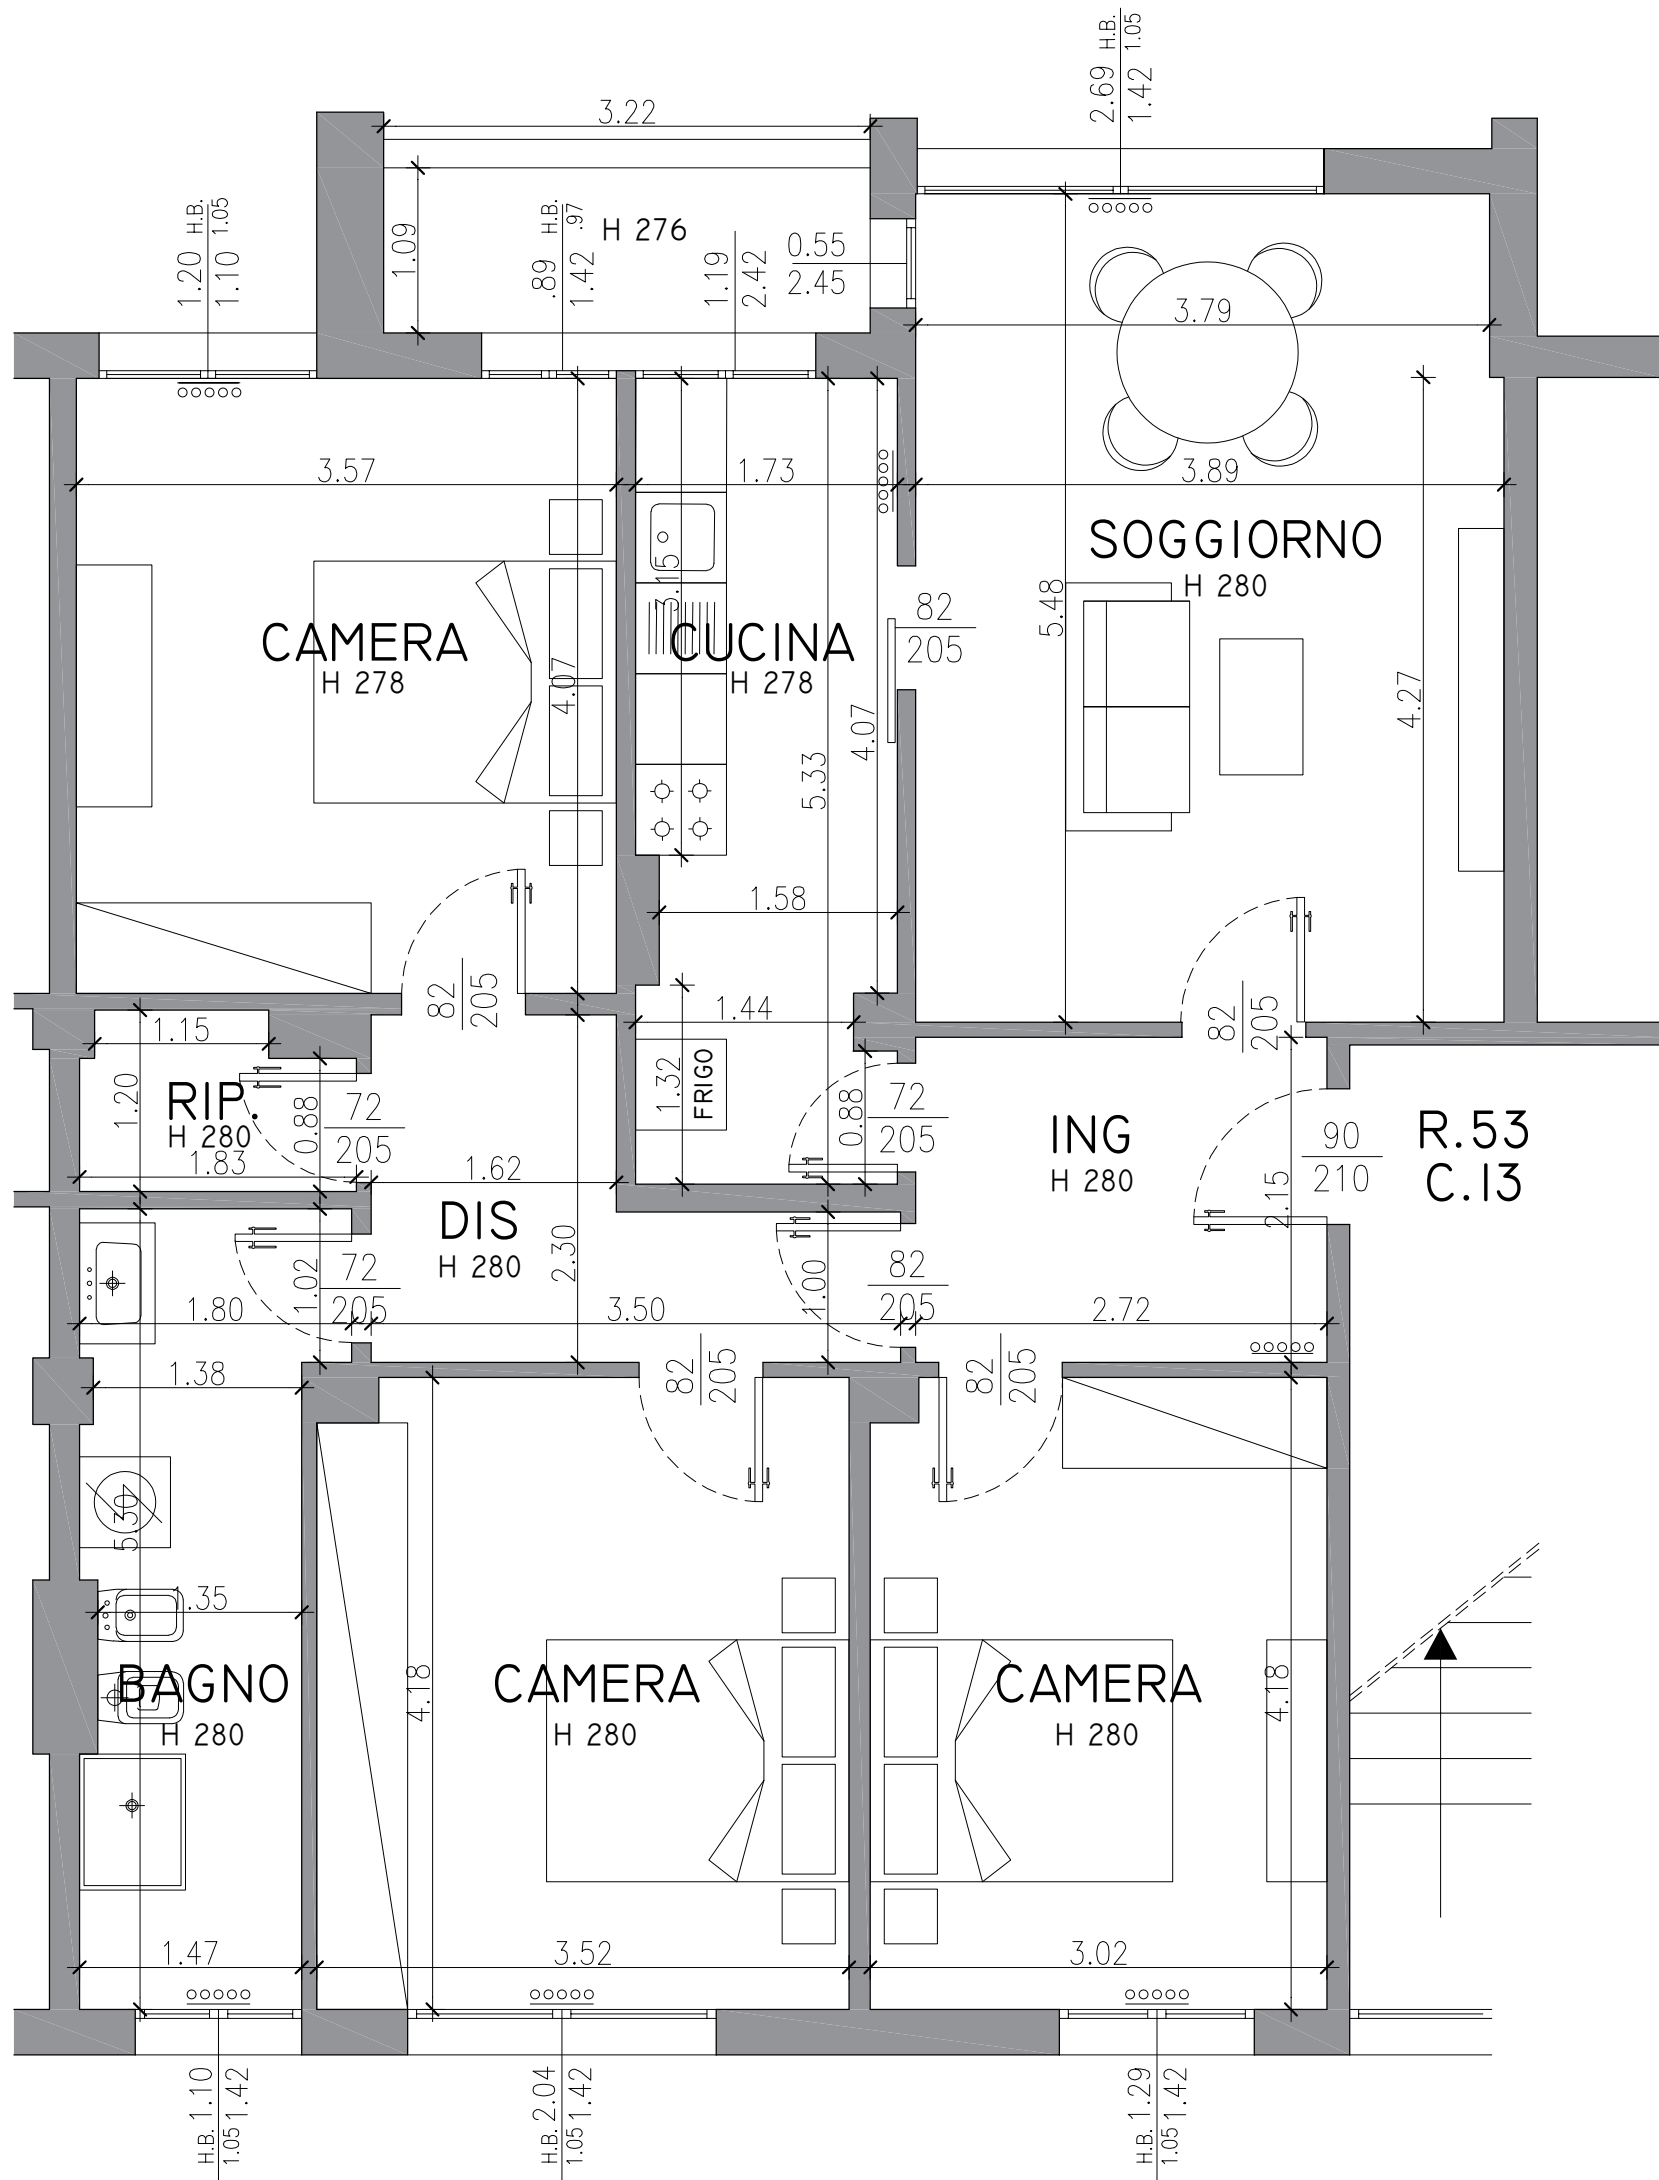


H3053

VIA F. COPPI 1

PIANO 5°

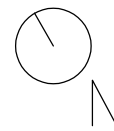

NB: Planimetria indicativa, le quote e il posizionamento degli impianti potranno subire modifiche nel corso della ristrutturazione