
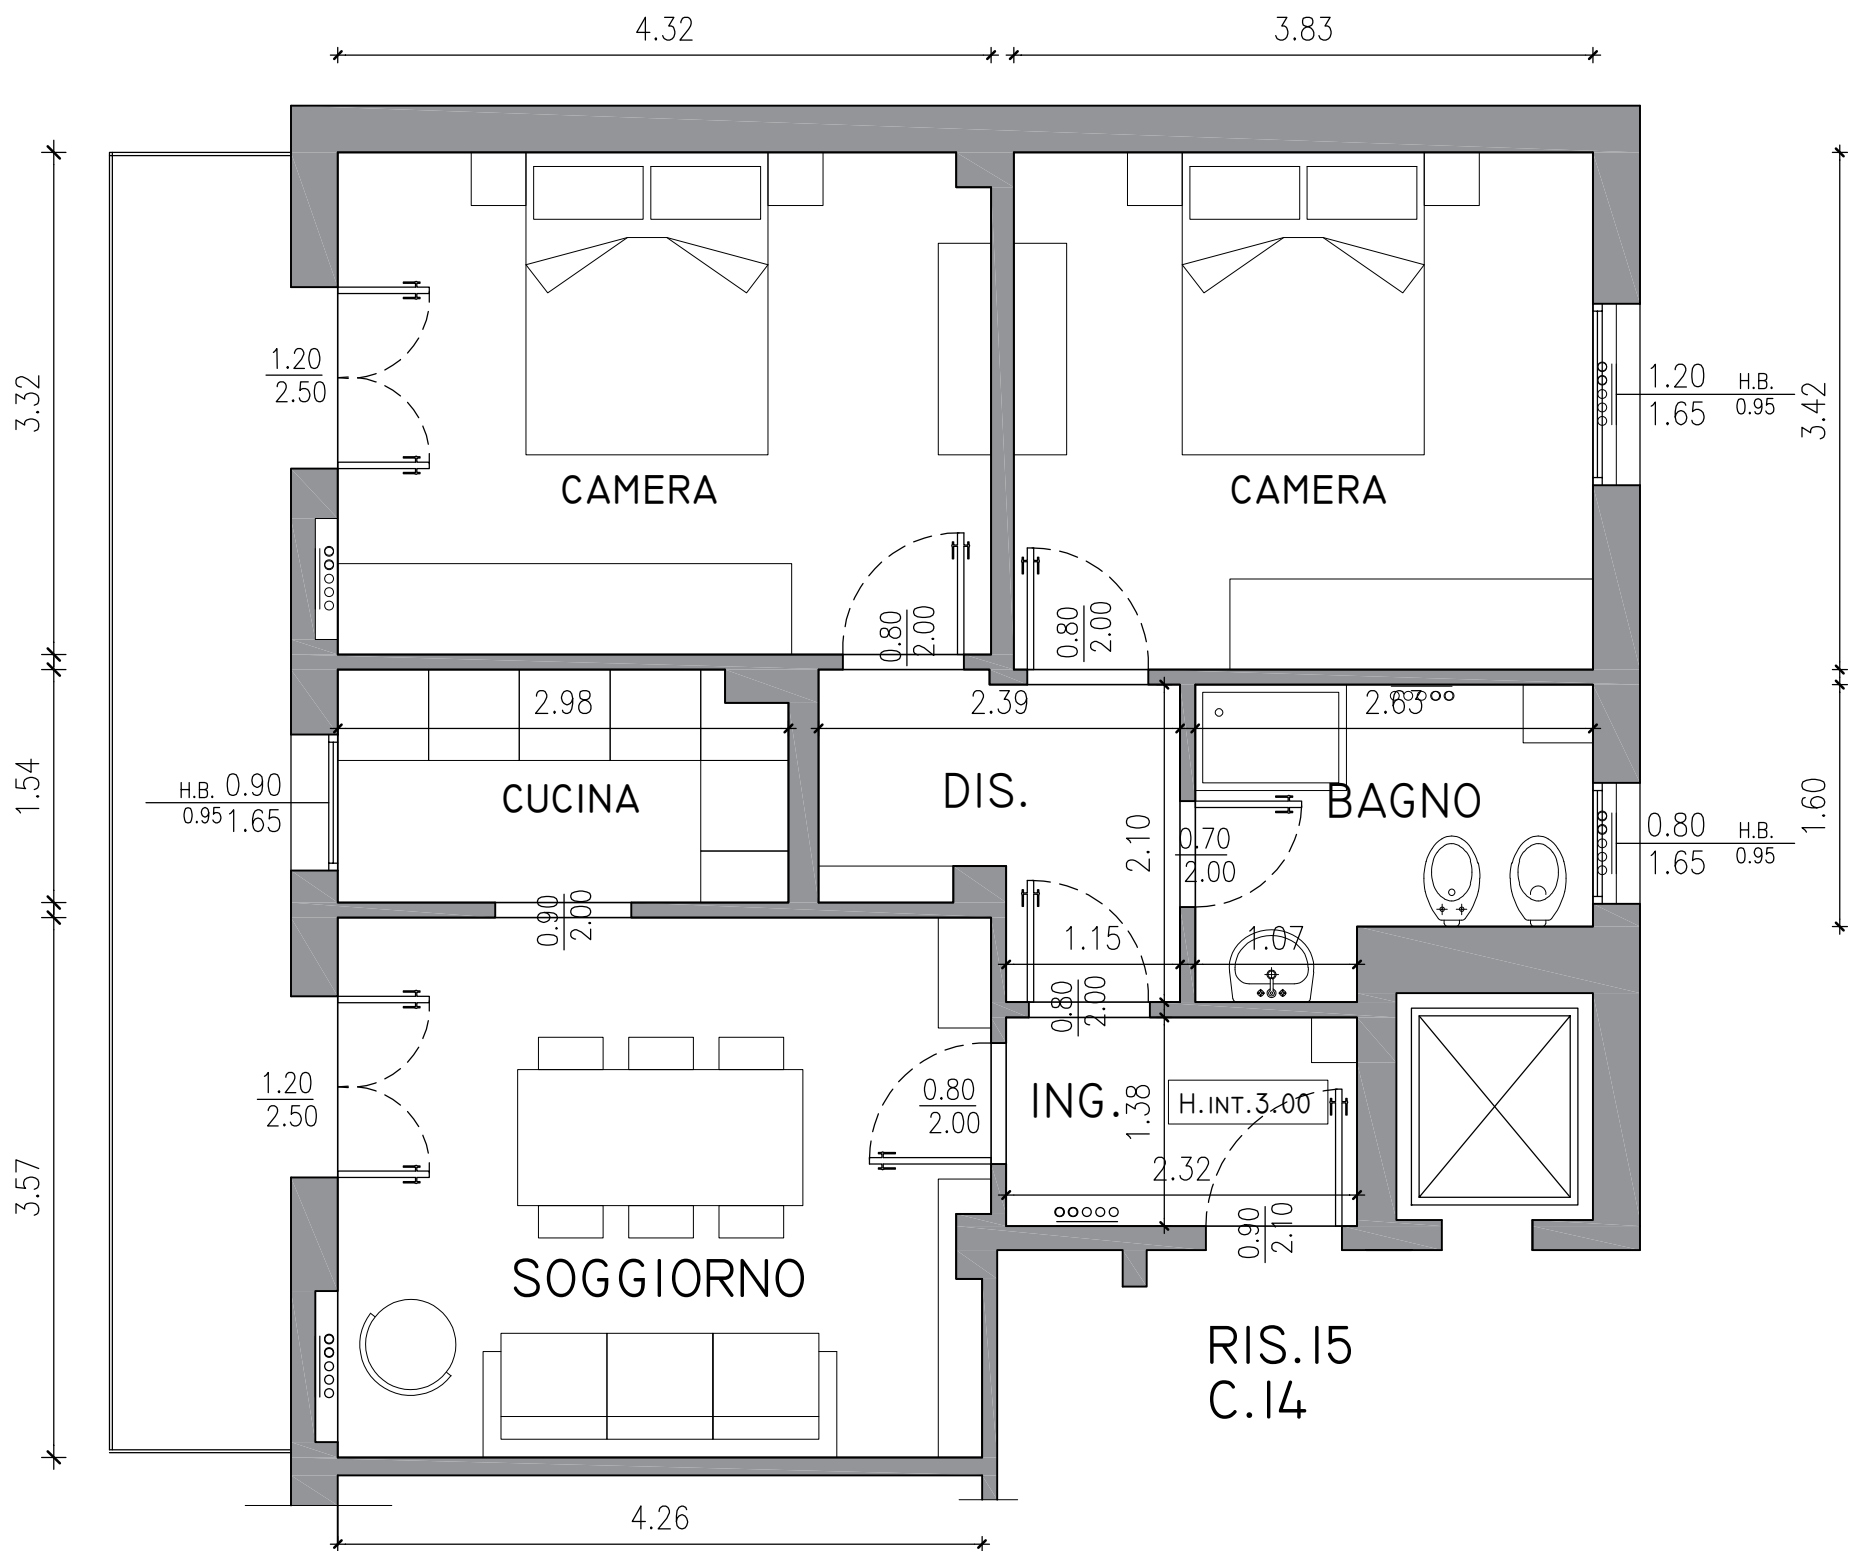


10015

VIA ZANOLINI 29
PIANO QUARTO

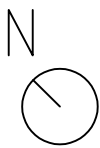

NB: Planimetria indicativa, le quote e il posizionamento degli impianti potranno subire modifiche nel corso della ristrutturazione