


L1026

VIA SALGARI 3

PIANO SESTO

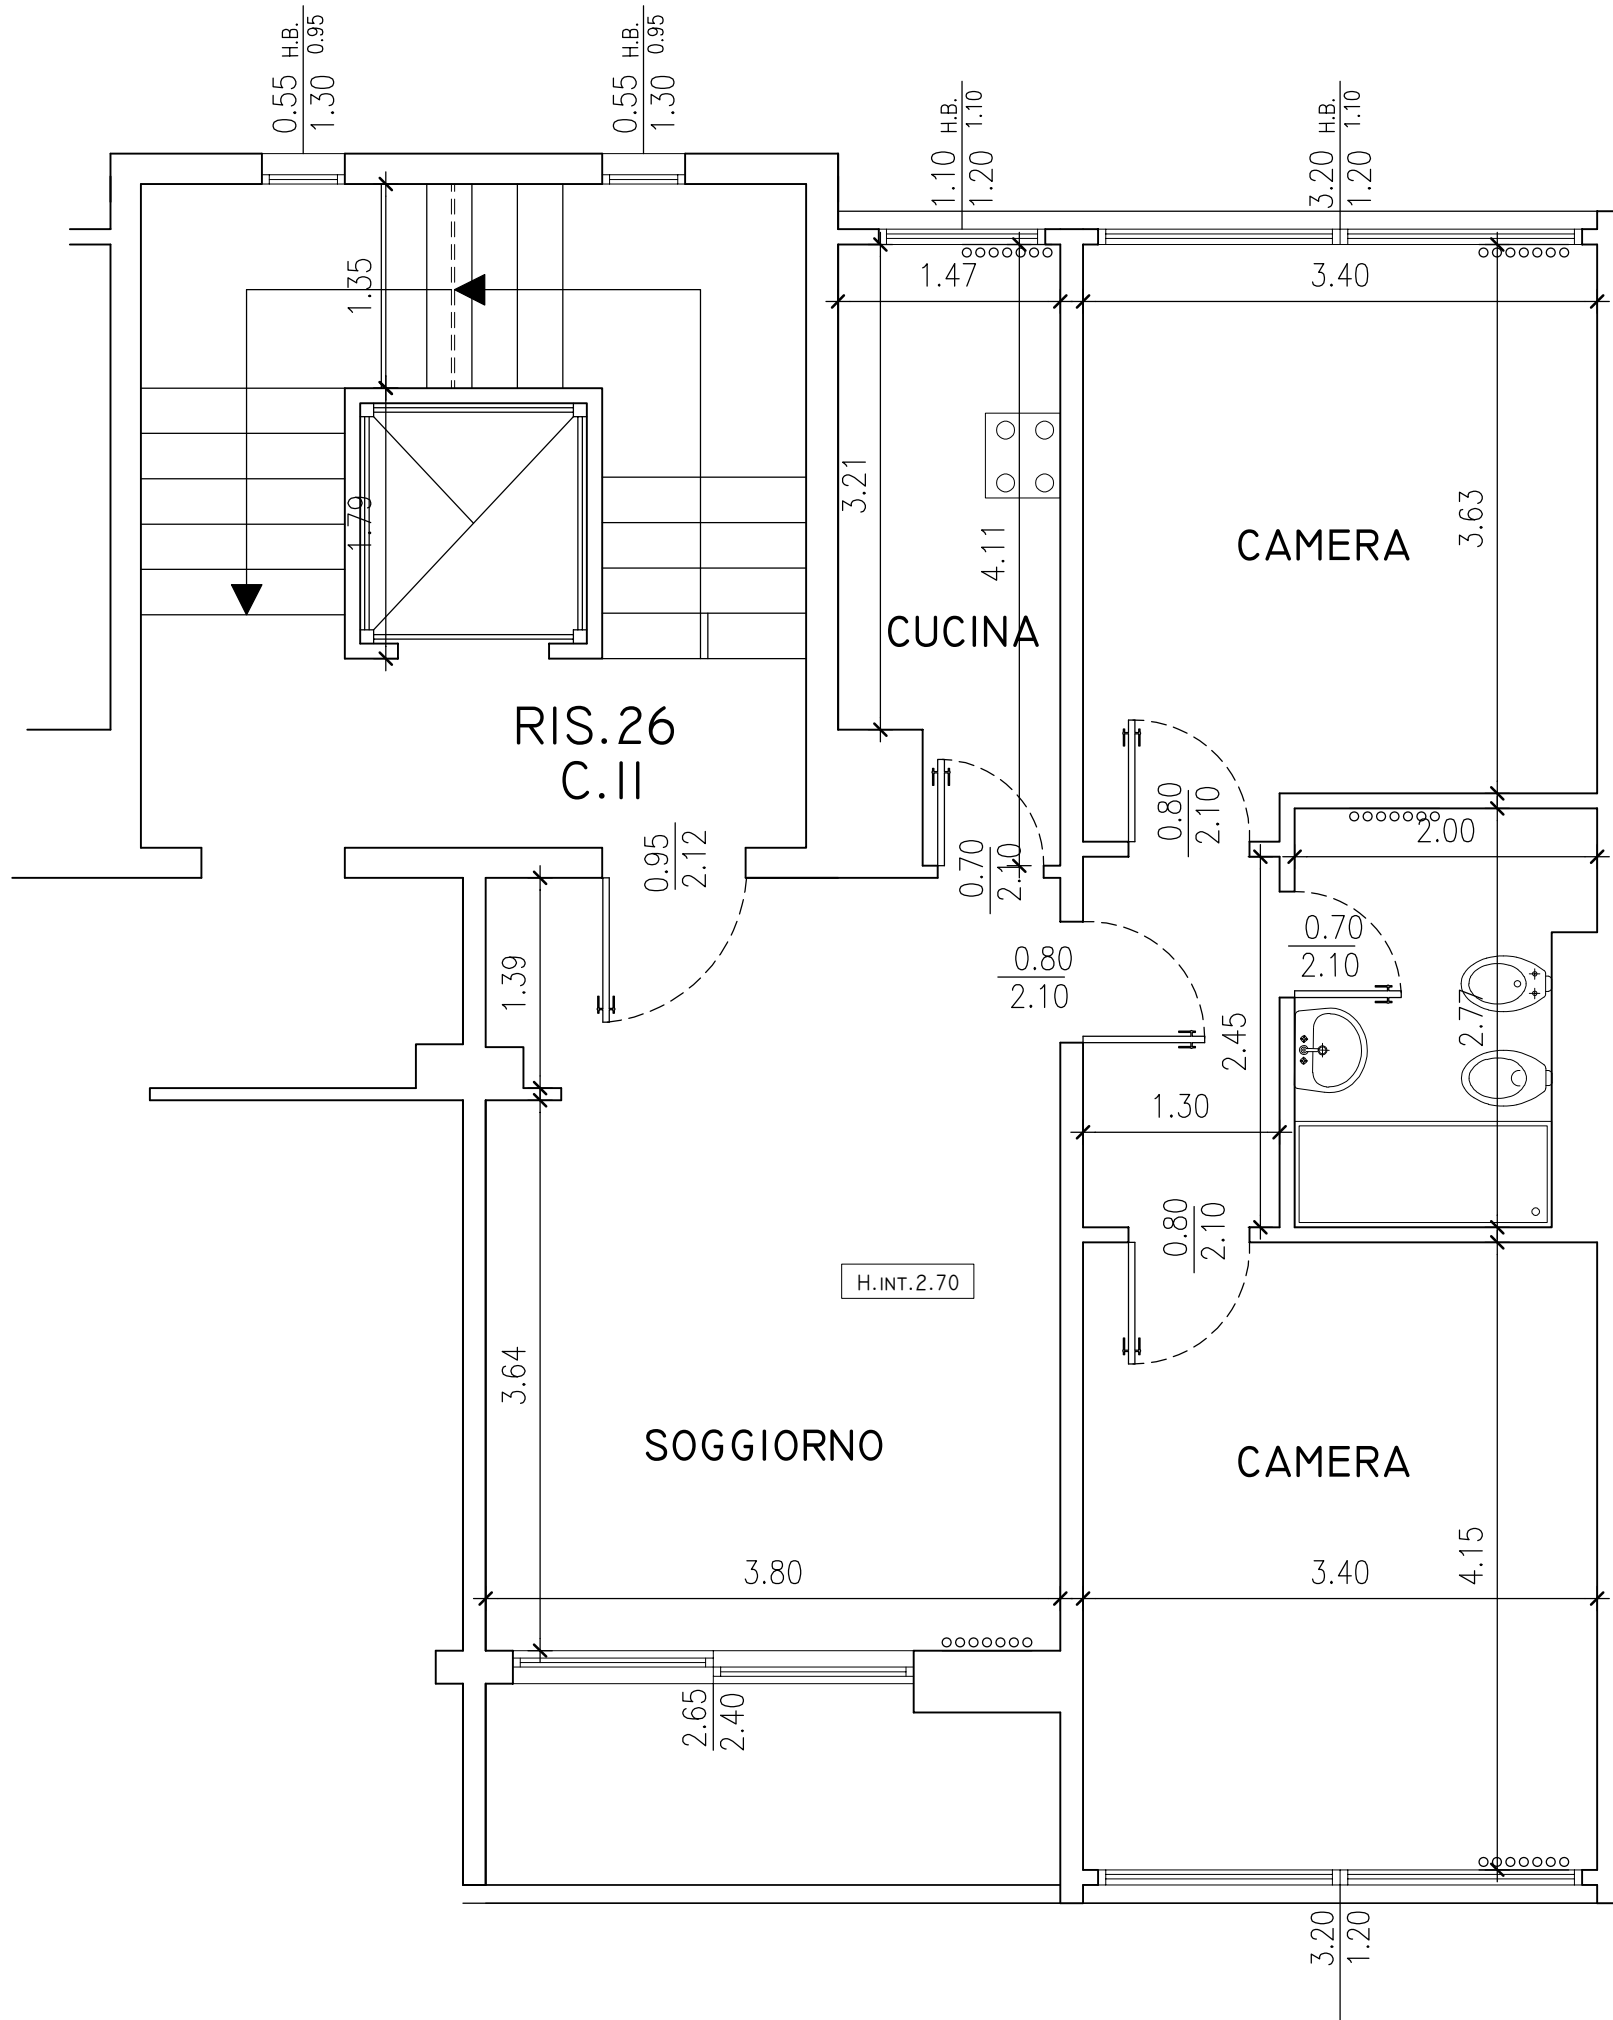

NB: Planimetria indicativa, le quote e il posizionamento degli impianti potranno subire modifiche nel corso della ristrutturazione