


# M0015

VIA ANDREA COSTA 41  
PIANO PRIMO

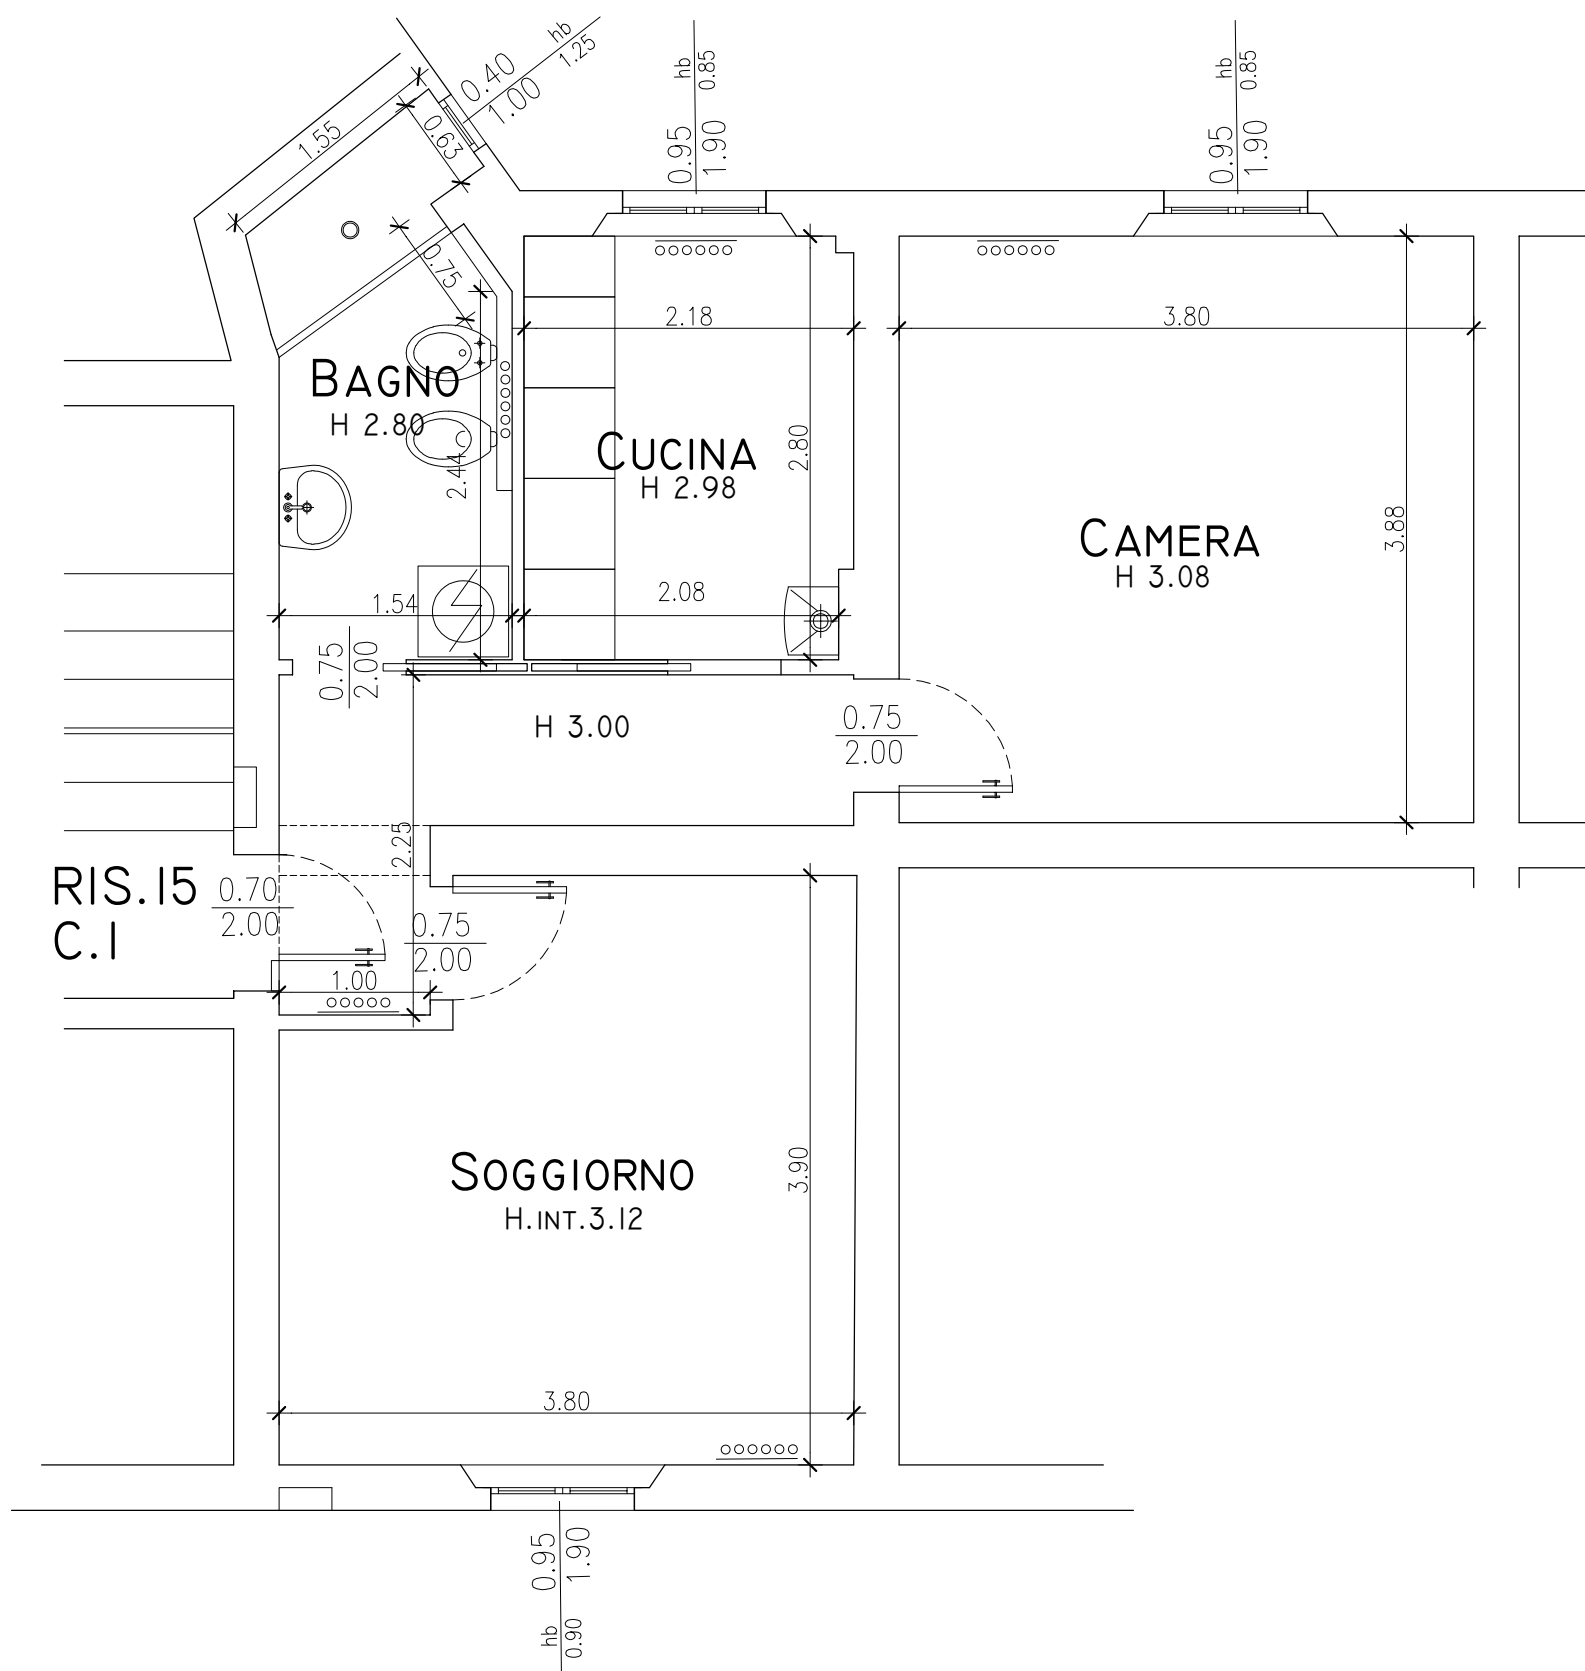

NB: Planimetria indicativa, le quote e il posizionamento degli impianti potranno subire modifiche nel corso della ristrutturazione