


M0031

VIA PACCHIONI 6
PIANO 1°_progetto

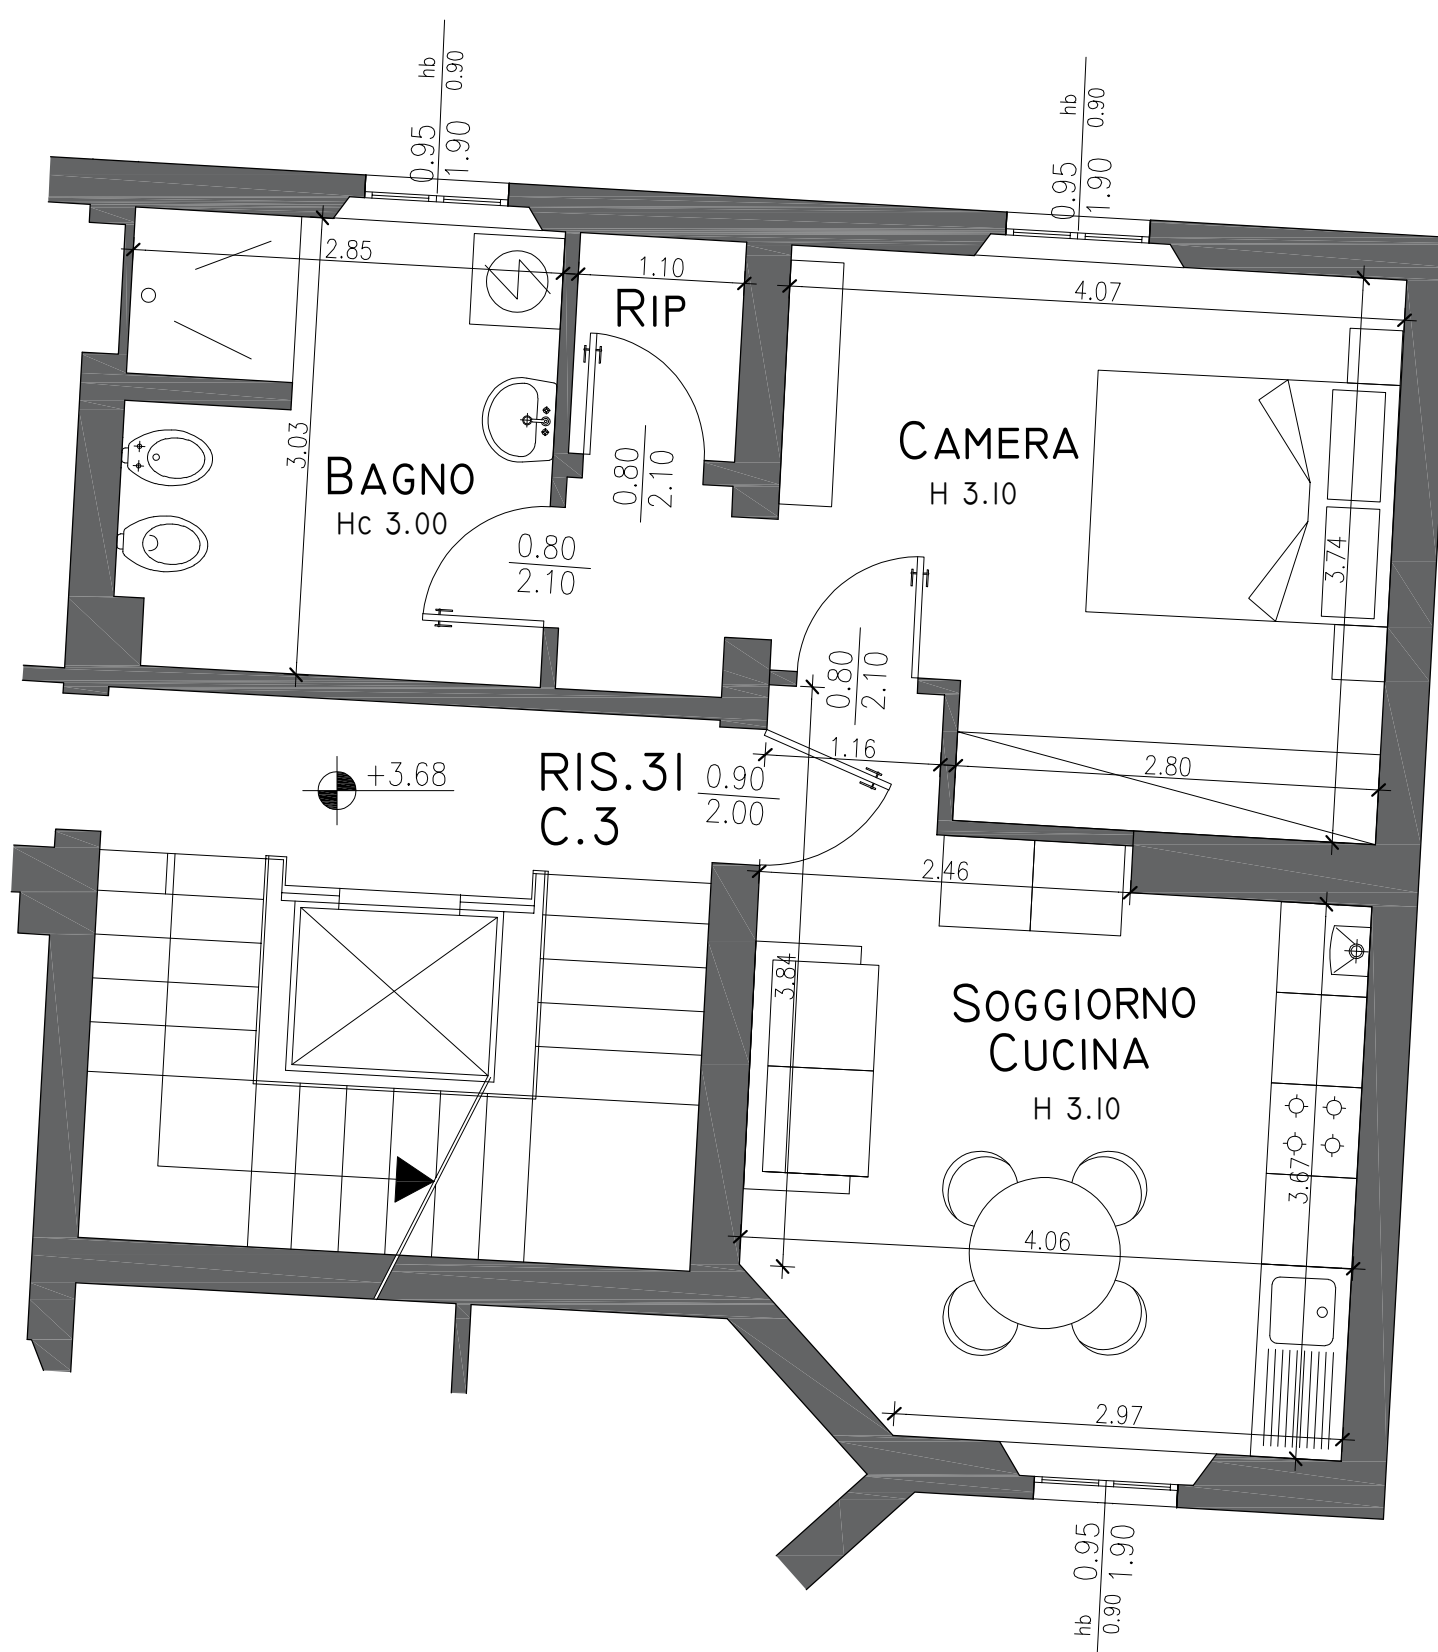

NB: Planimetria indicativa, le quote e il posizionamento degli impianti
potranno subire modifiche nel corso della ristrutturazione