


M0006

VIA ANDREA COSTA 39

PIANO 1°_progetto

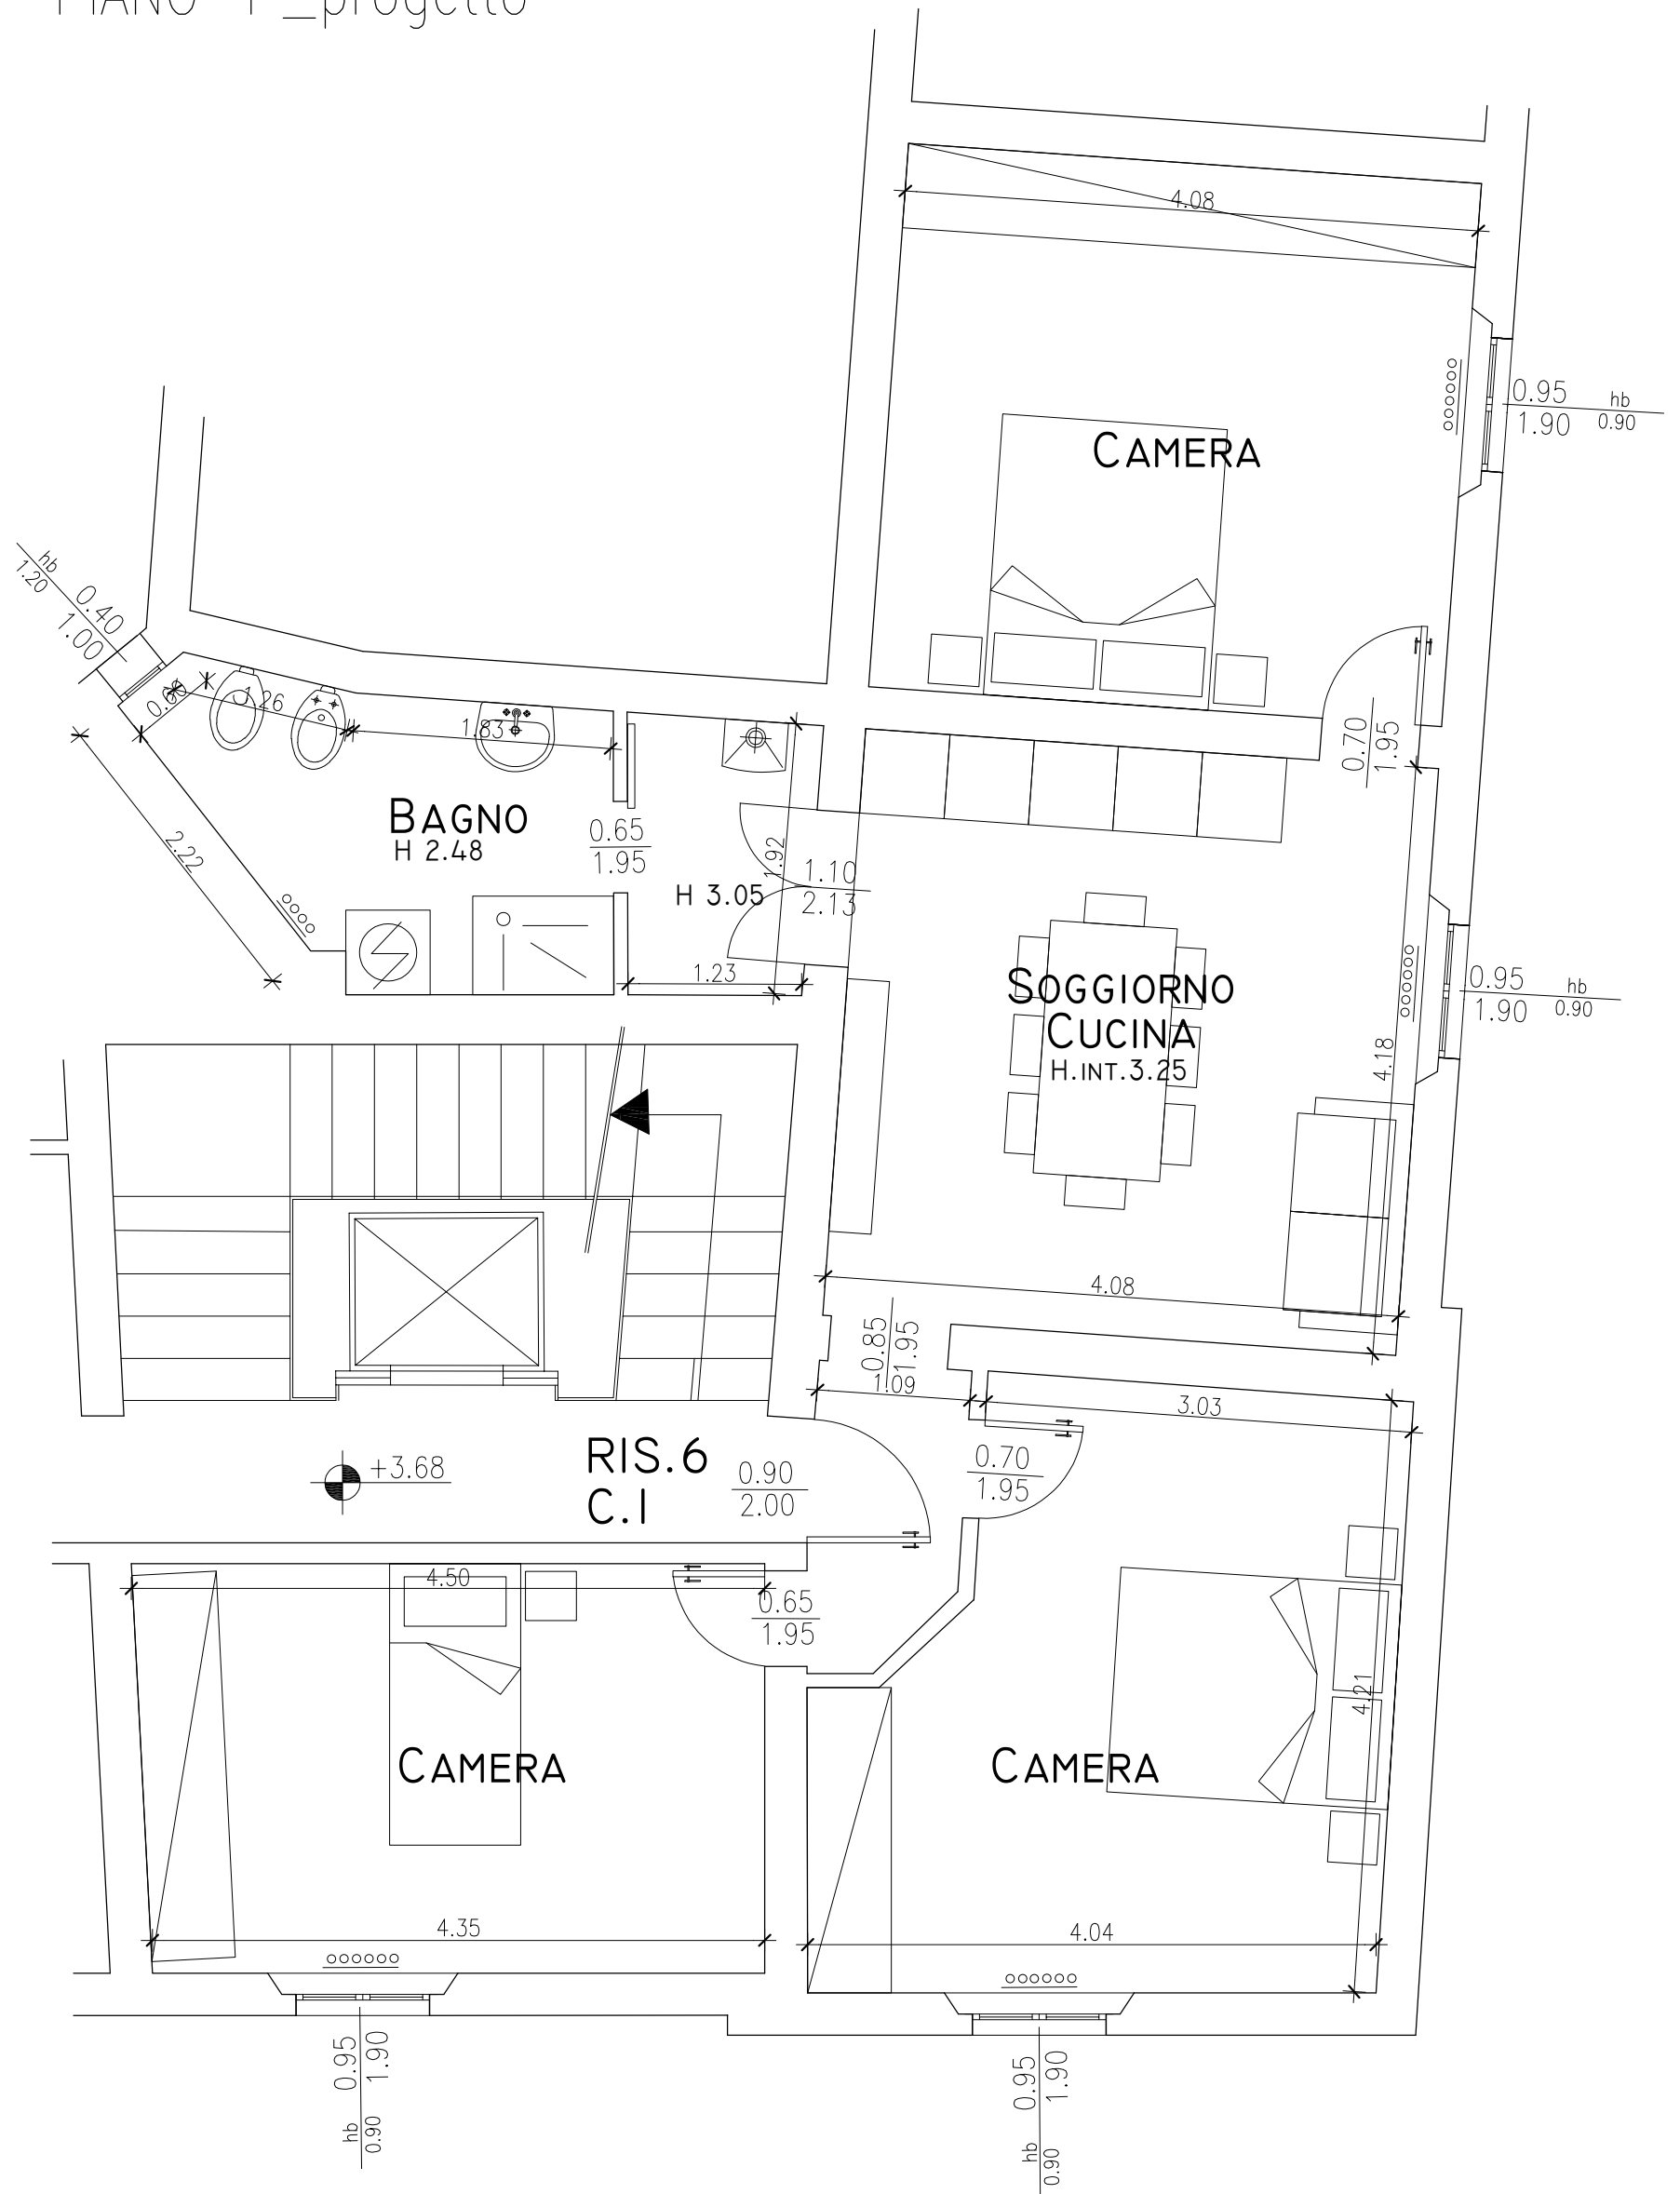

NB: Planimetria indicativa, le quote e il posizionamento degli impianti potranno subire modifiche nel corso della ristrutturazione