


M1027



VIA MARTIRI DI PIAZZA FONTANA 3

PIANO 6°_progetto

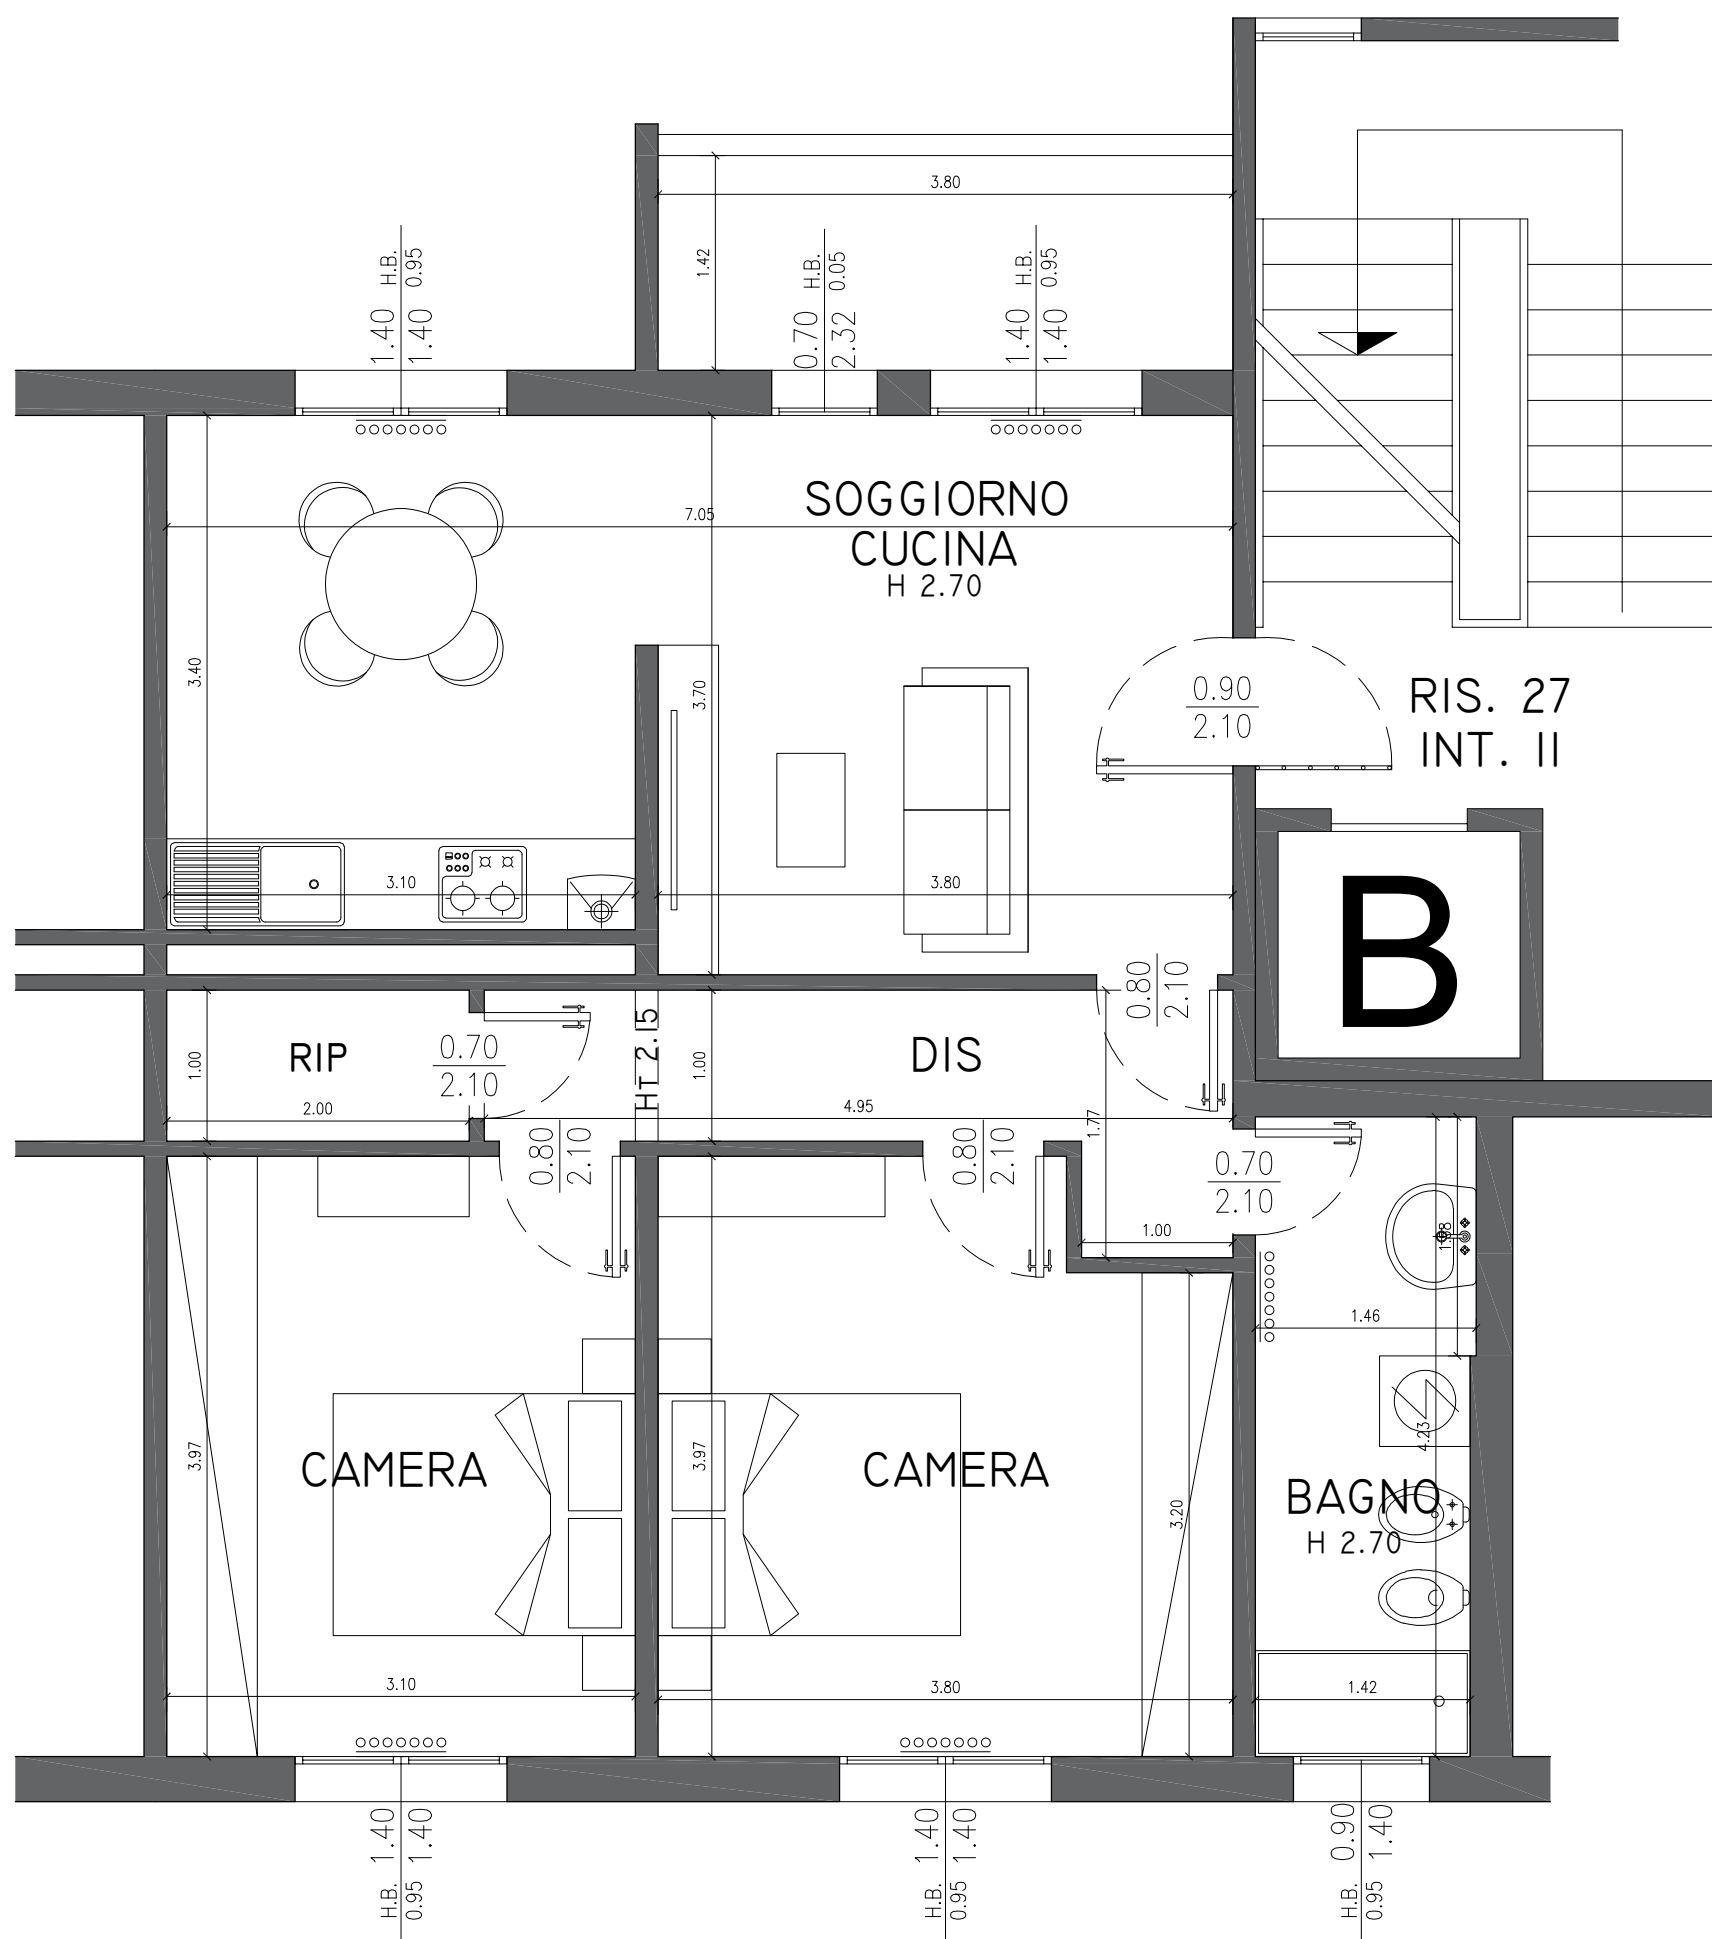

NB: Planimetria indicativa, le quote e il posizionamento degli impianti potranno subire modifiche nel corso della ristrutturazione