


S1049

VIA TIARINI 13
PIANO 4°

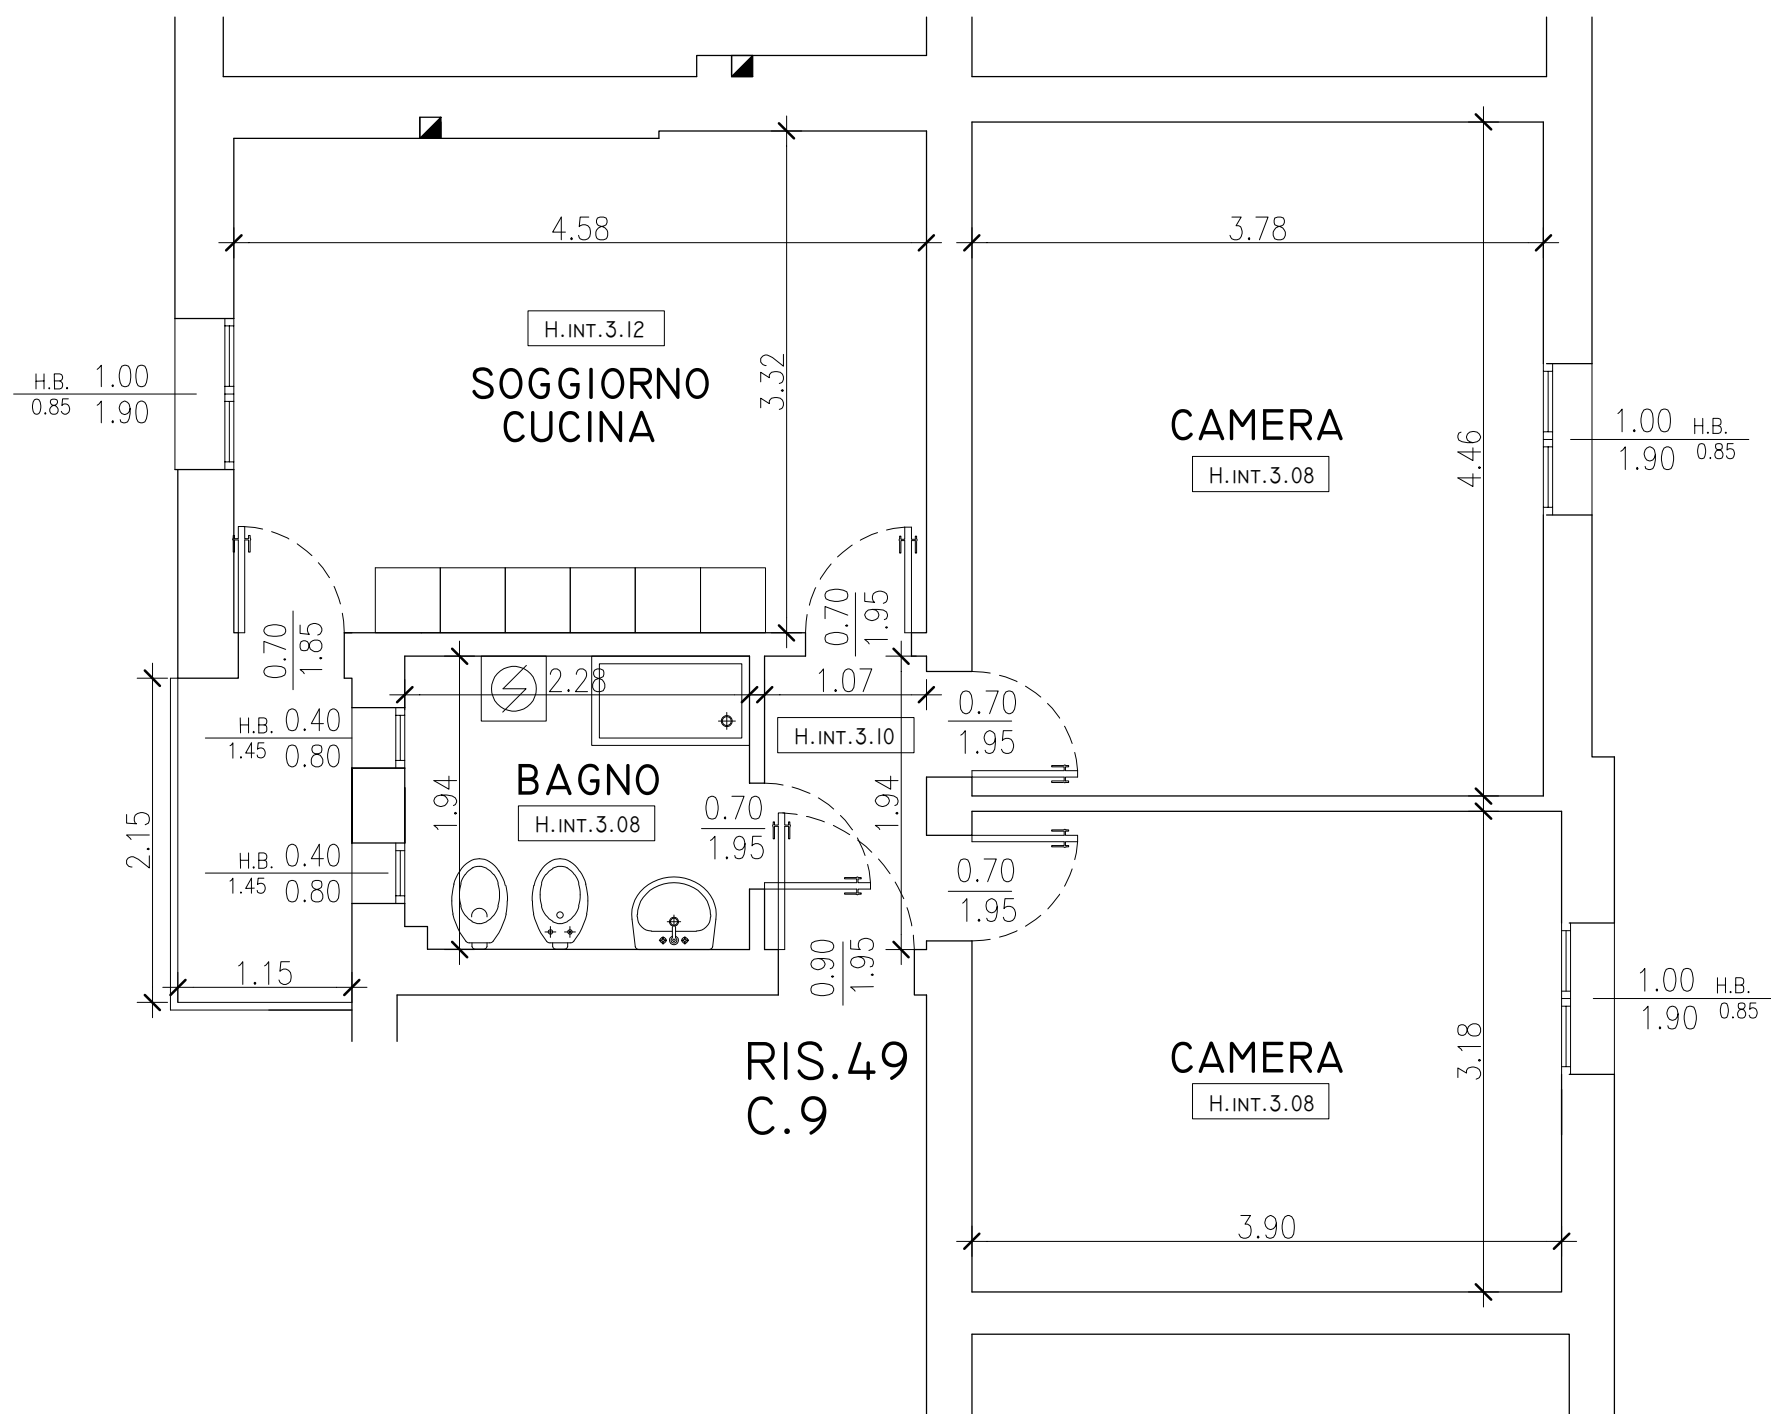

NB: Planimetria indicativa, le quote e il posizionamento degli impianti potranno subire modifiche nel corso della ristrutturazione