


S2070

VIA VERNE 12
PIANO QUINTO

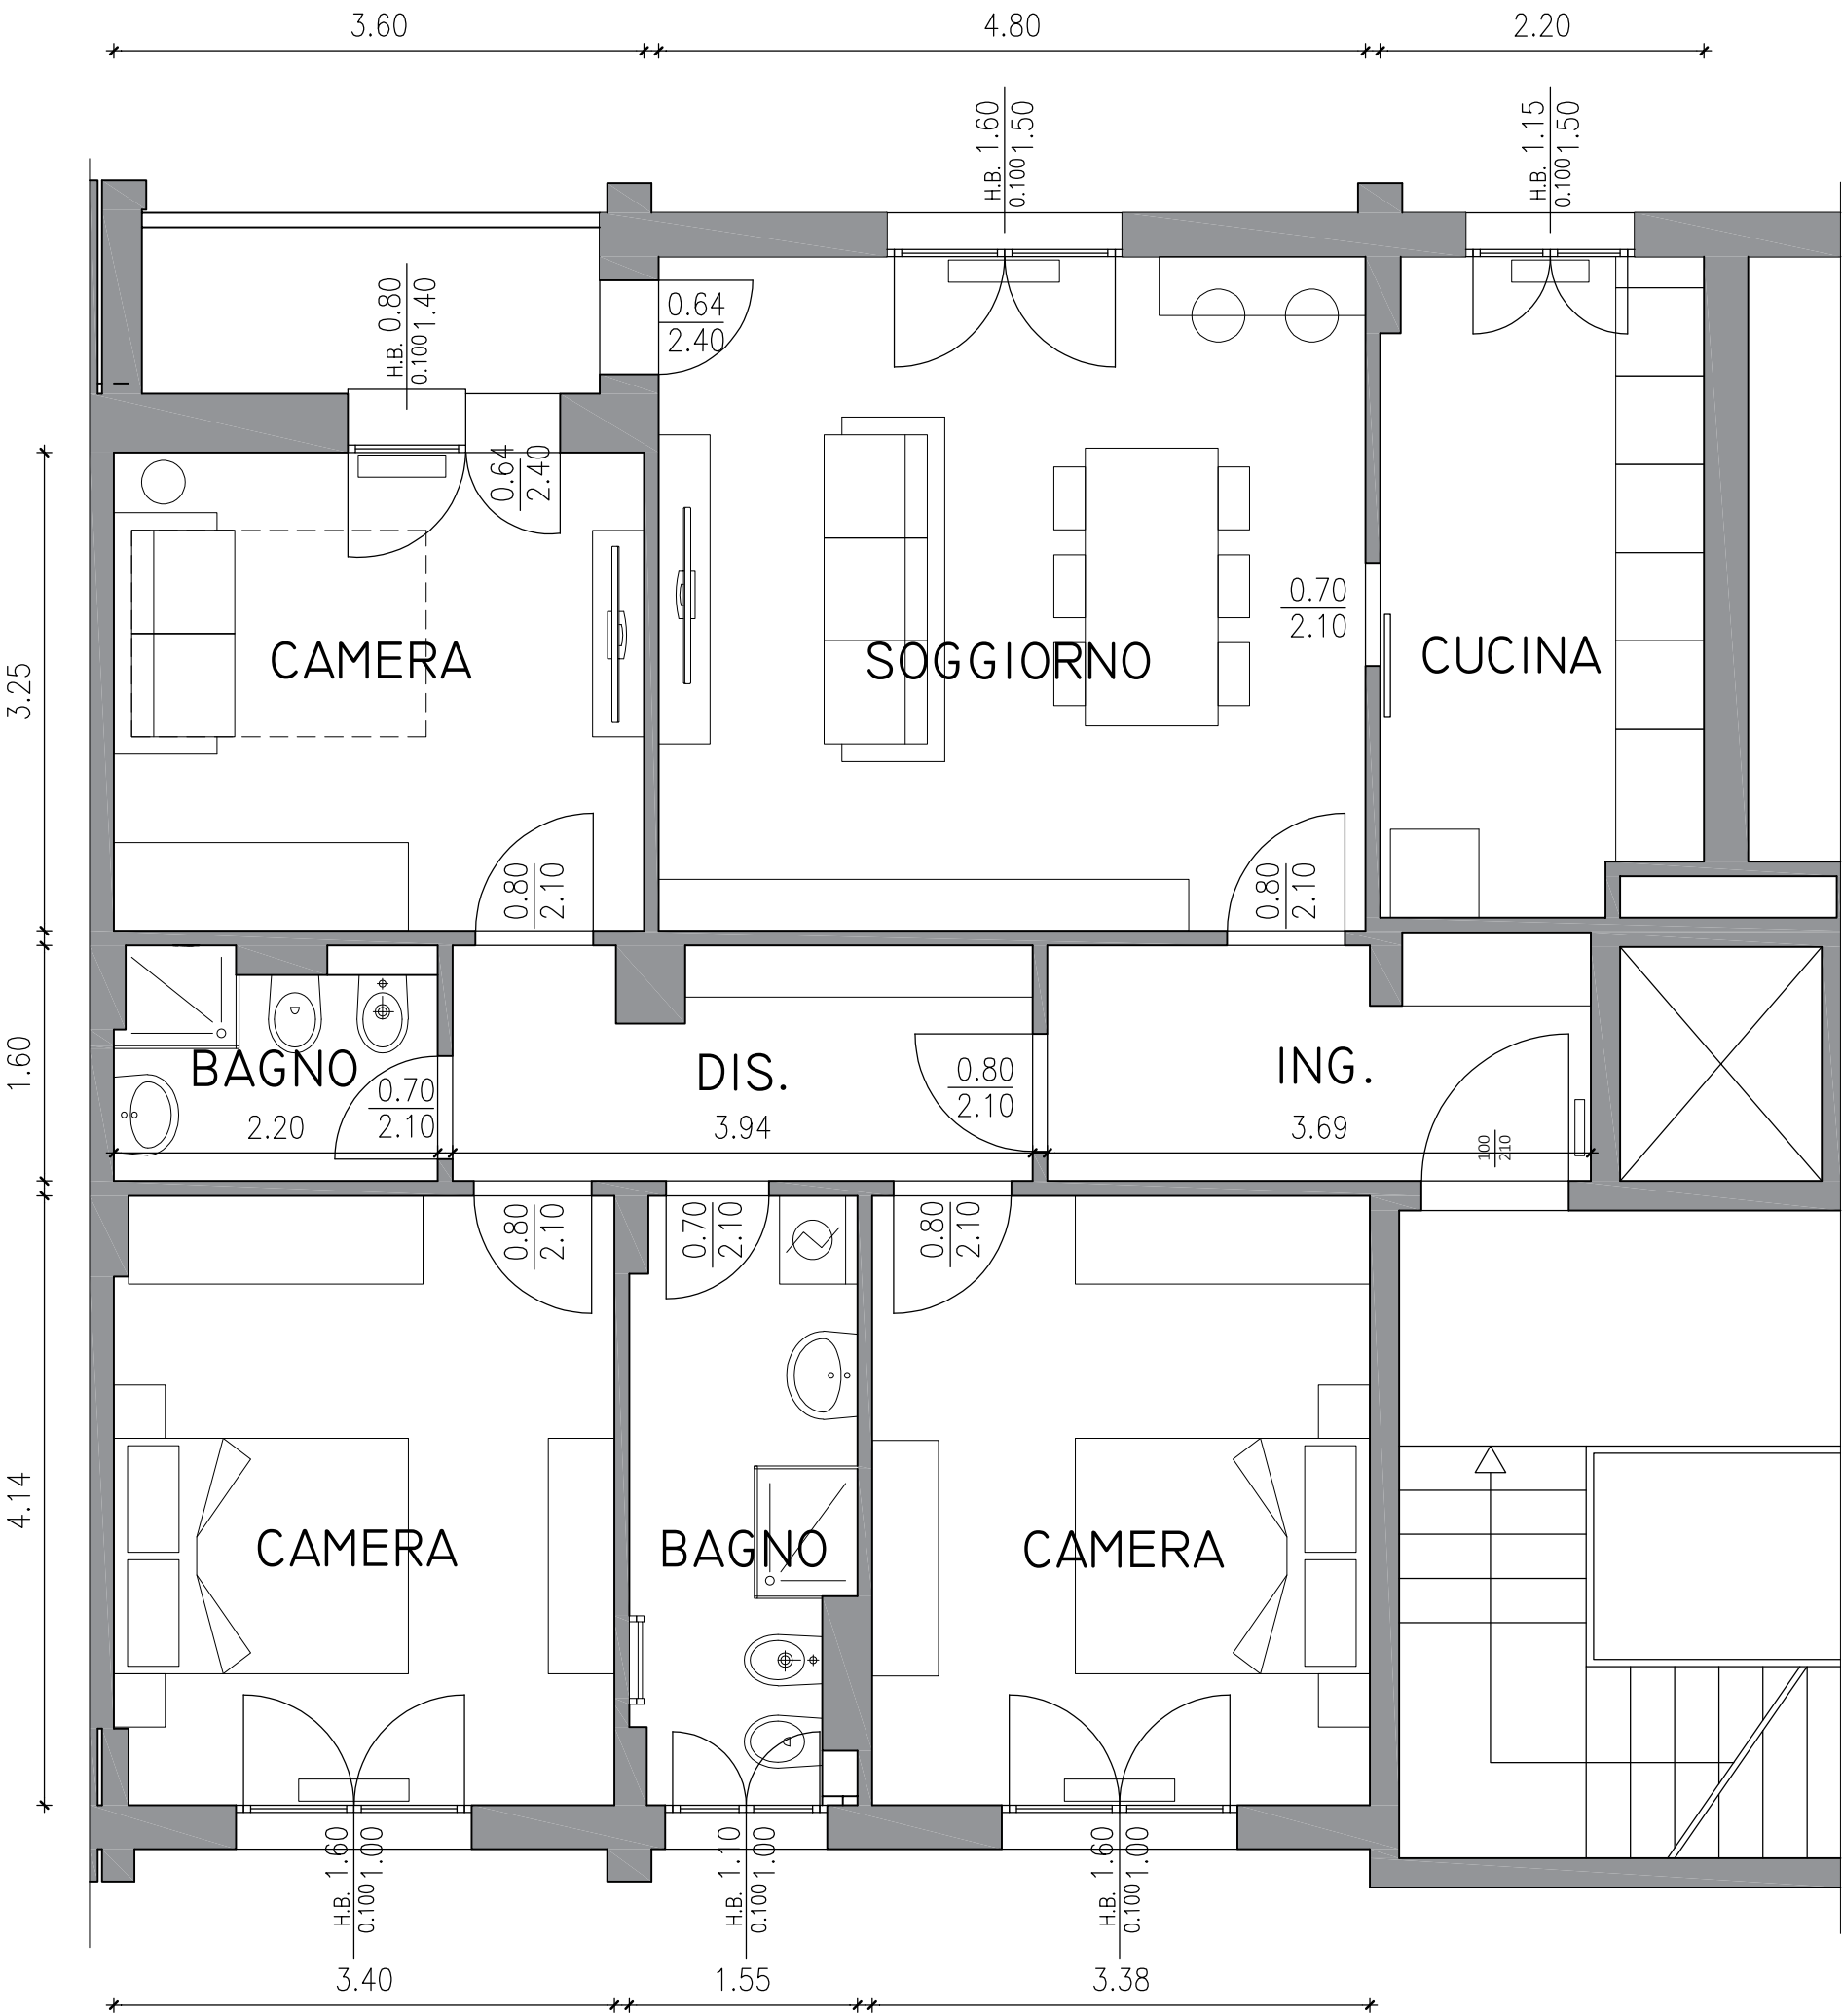

NB: Planimetria indicativa, le quote e il posizionamento degli impianti potranno subire modifiche nel corso della ristrutturazione