


# X1013

VIALE LINCOLN 34

PIANO TERZO

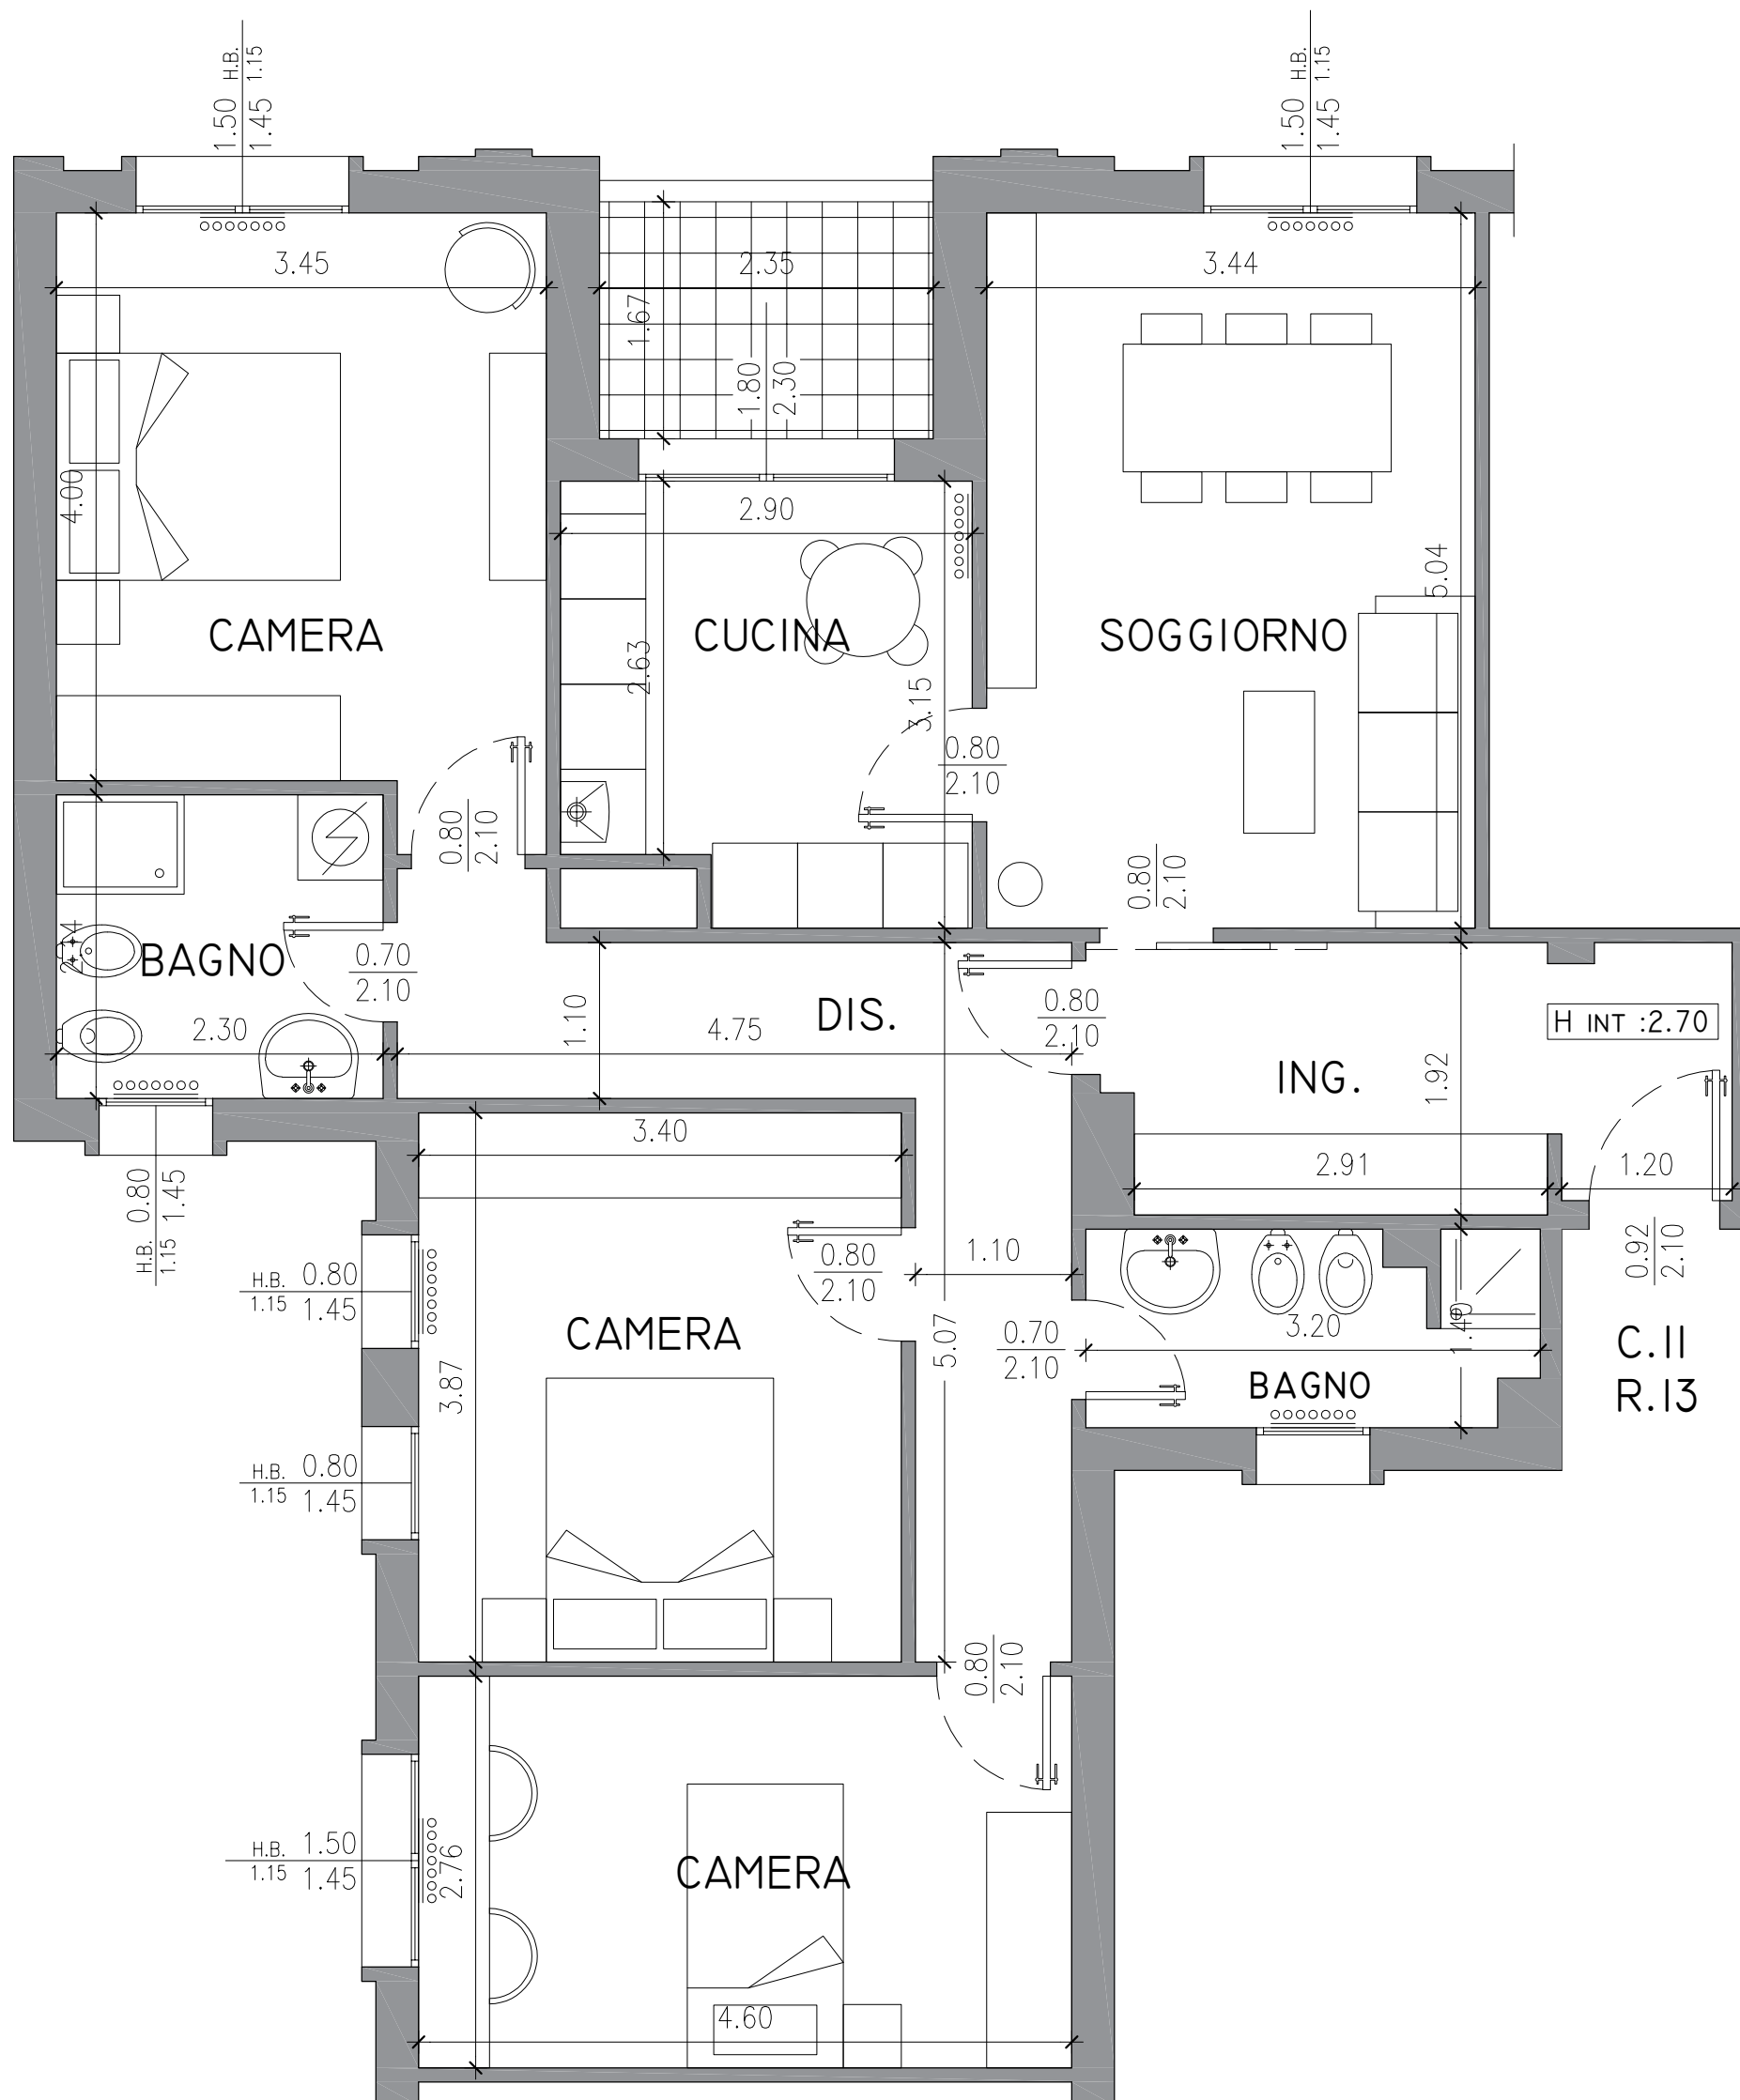

NB: Planimetria indicativa, le quote e il posizionamento degli impianti potranno subire modifiche nel corso della ristrutturazione