


X1025

VIA A.LINCOLN 32
PIANO SECONDO

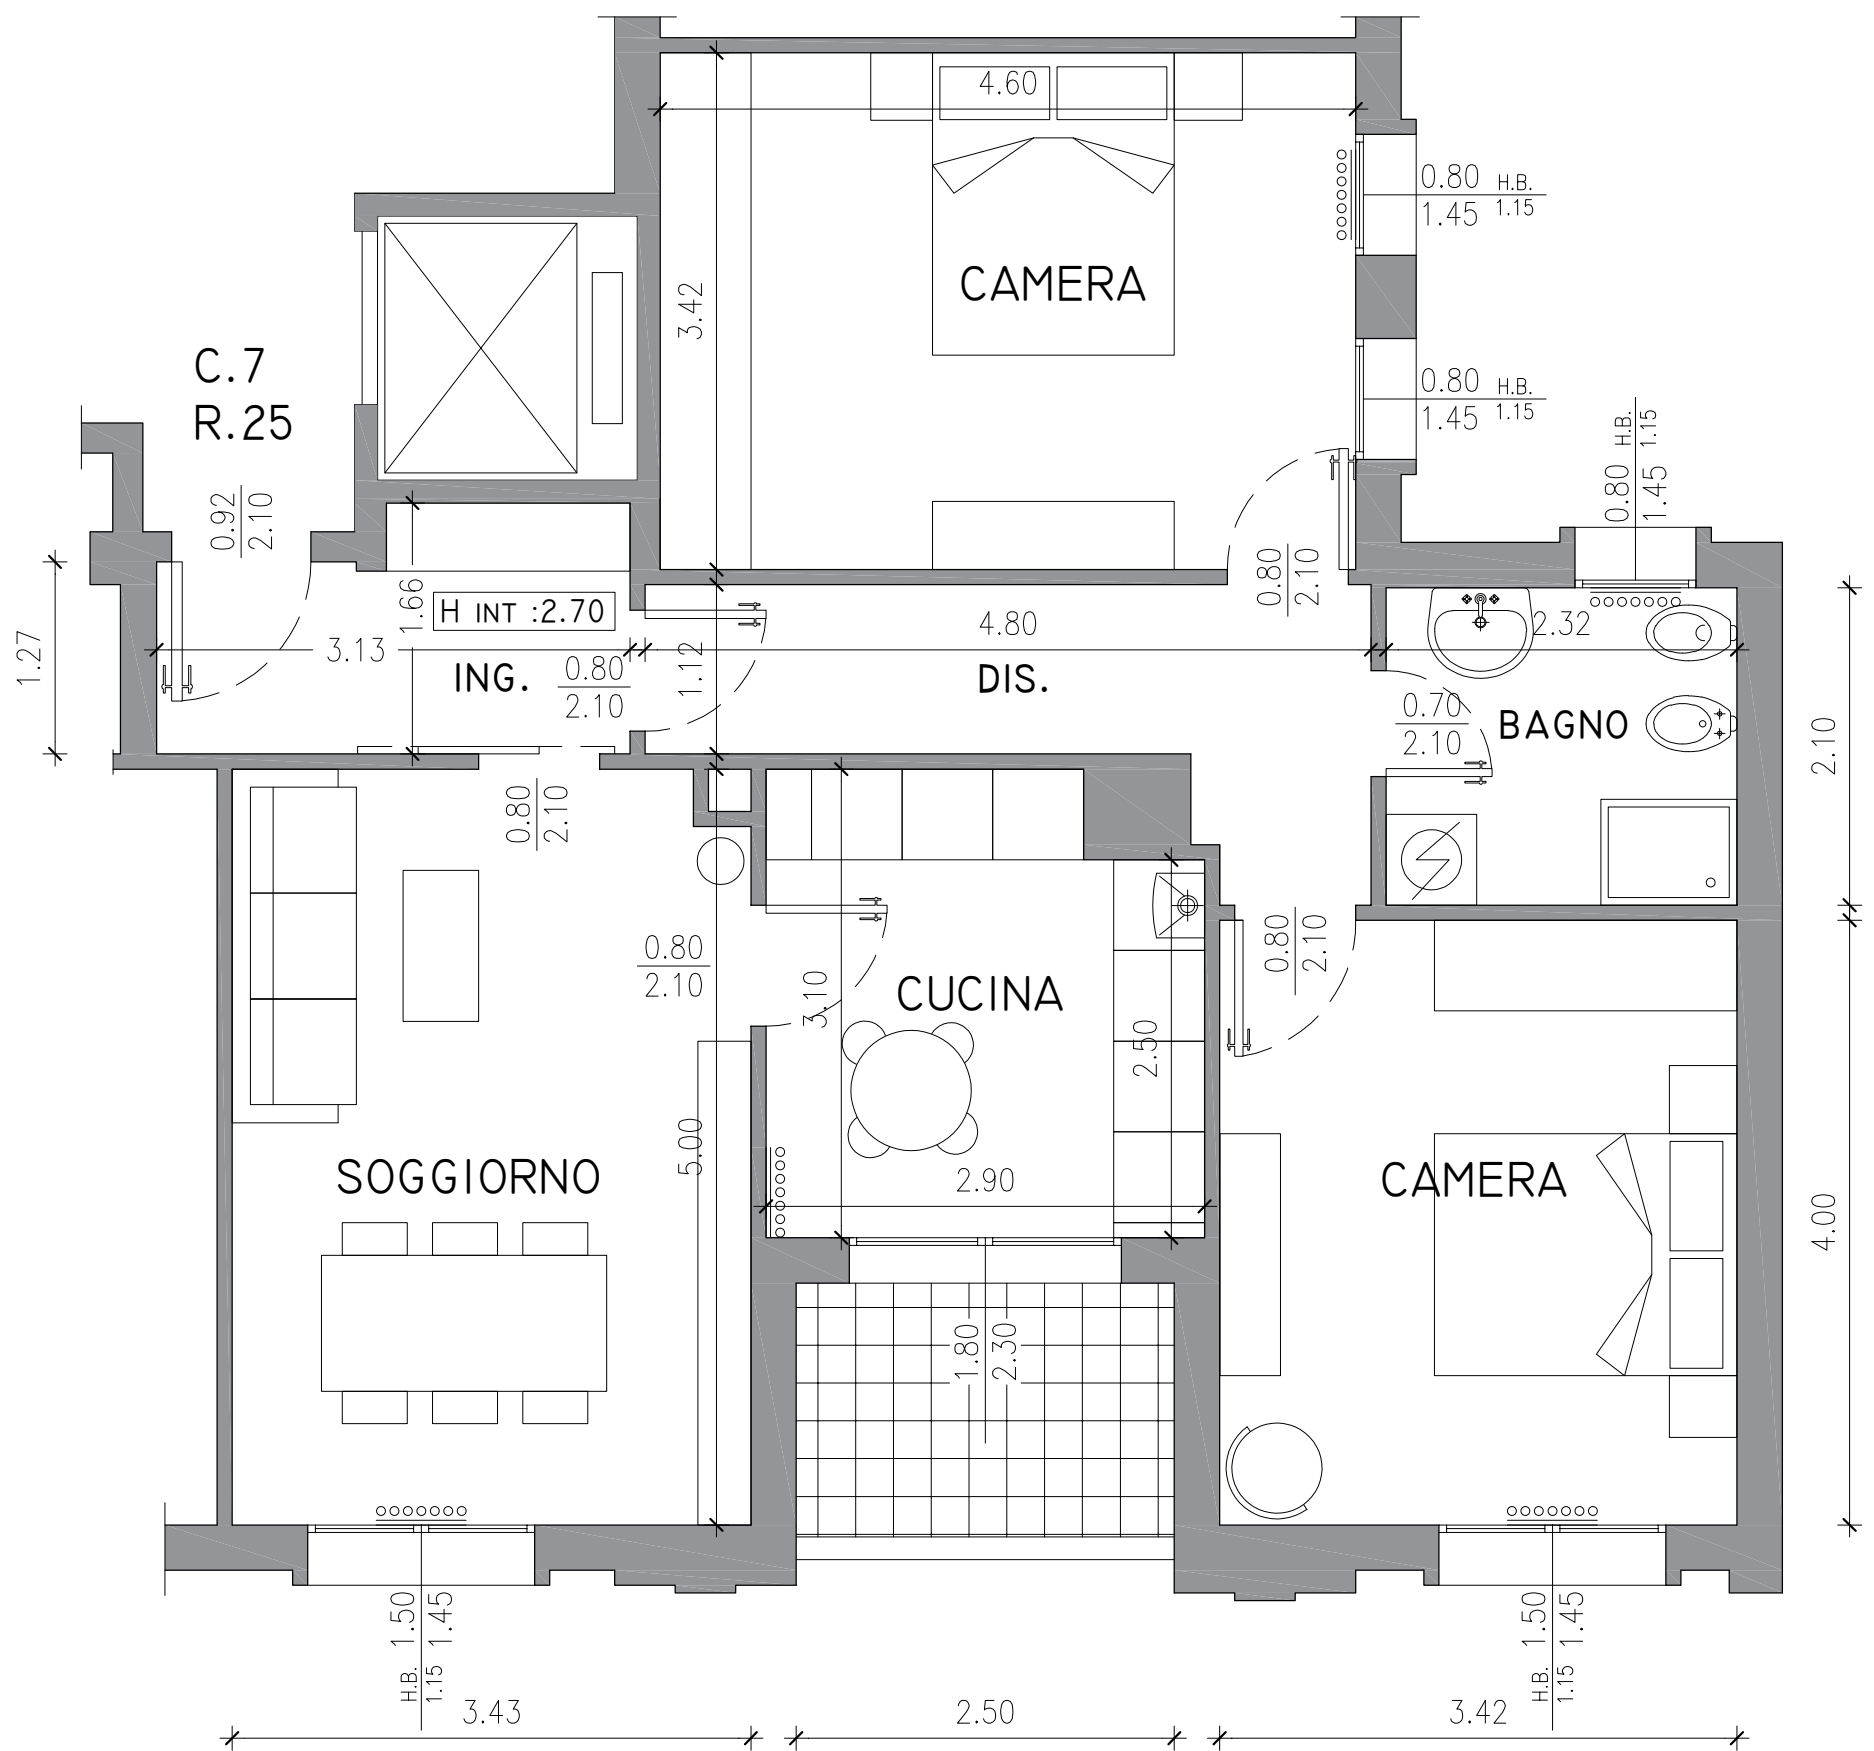

NB: Planimetria indicativa, le quote e il posizionamento degli impianti potranno subire modifiche nel corso della ristrutturazione