


M-10

A. Costa 39

Piano Terzo

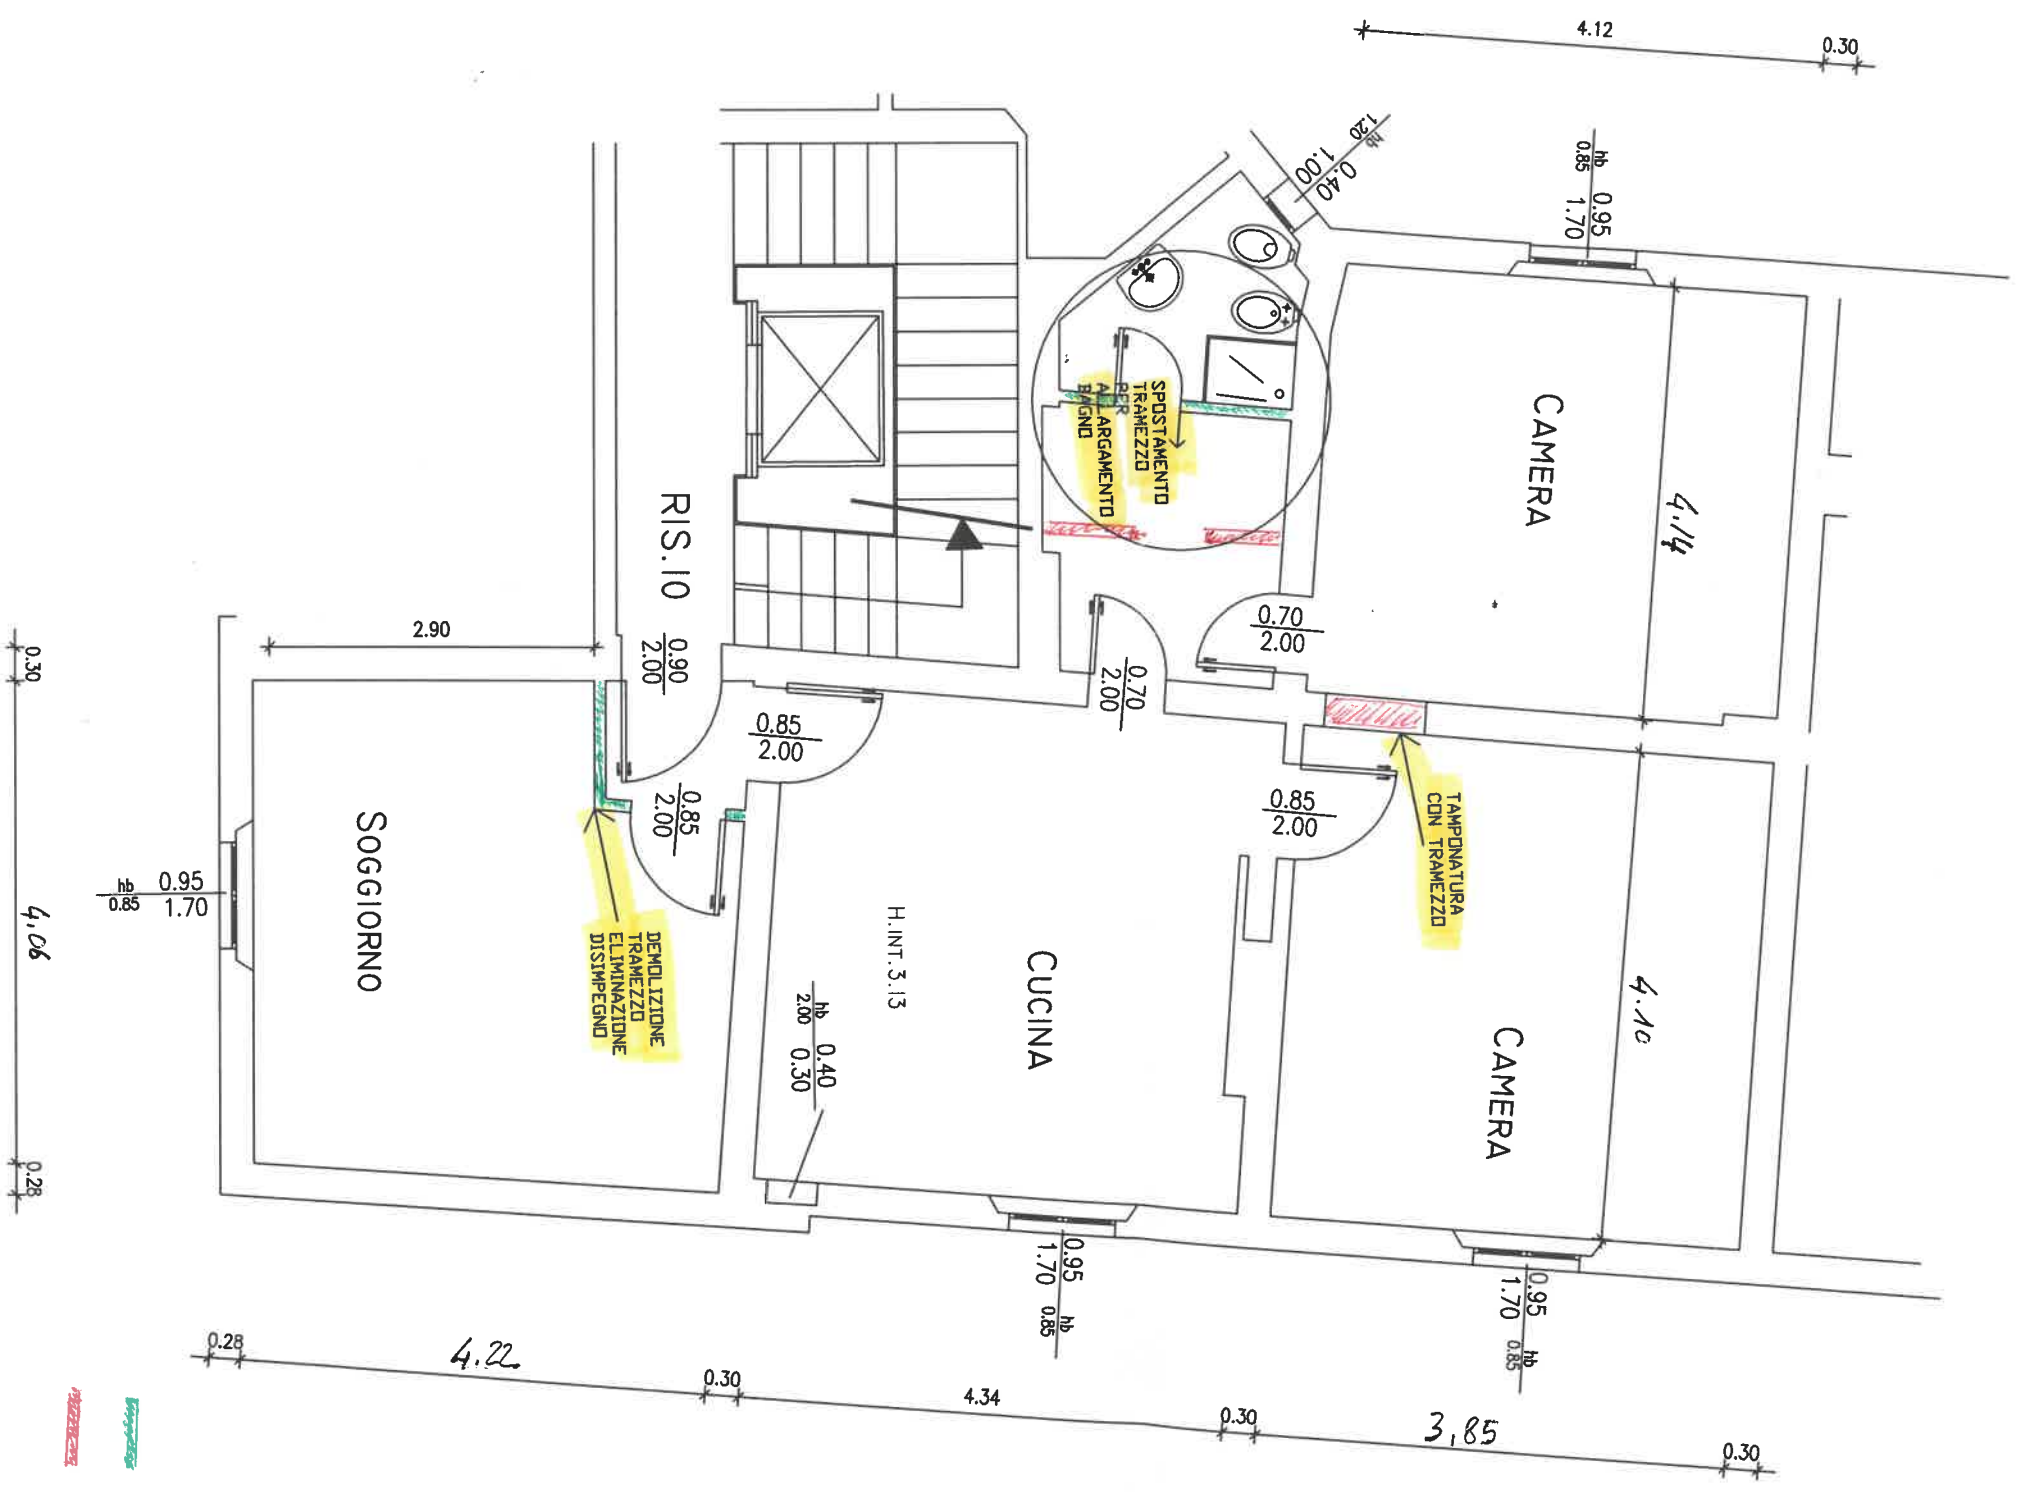

DEMOLIZIONI
NUOVA COSTRUZIONE

N.B. PLANIMETRIA INDICATIVA LE MISURE POTRANNO SUBIRE MODIFICHE NEL CORSO DEI LAVORI