
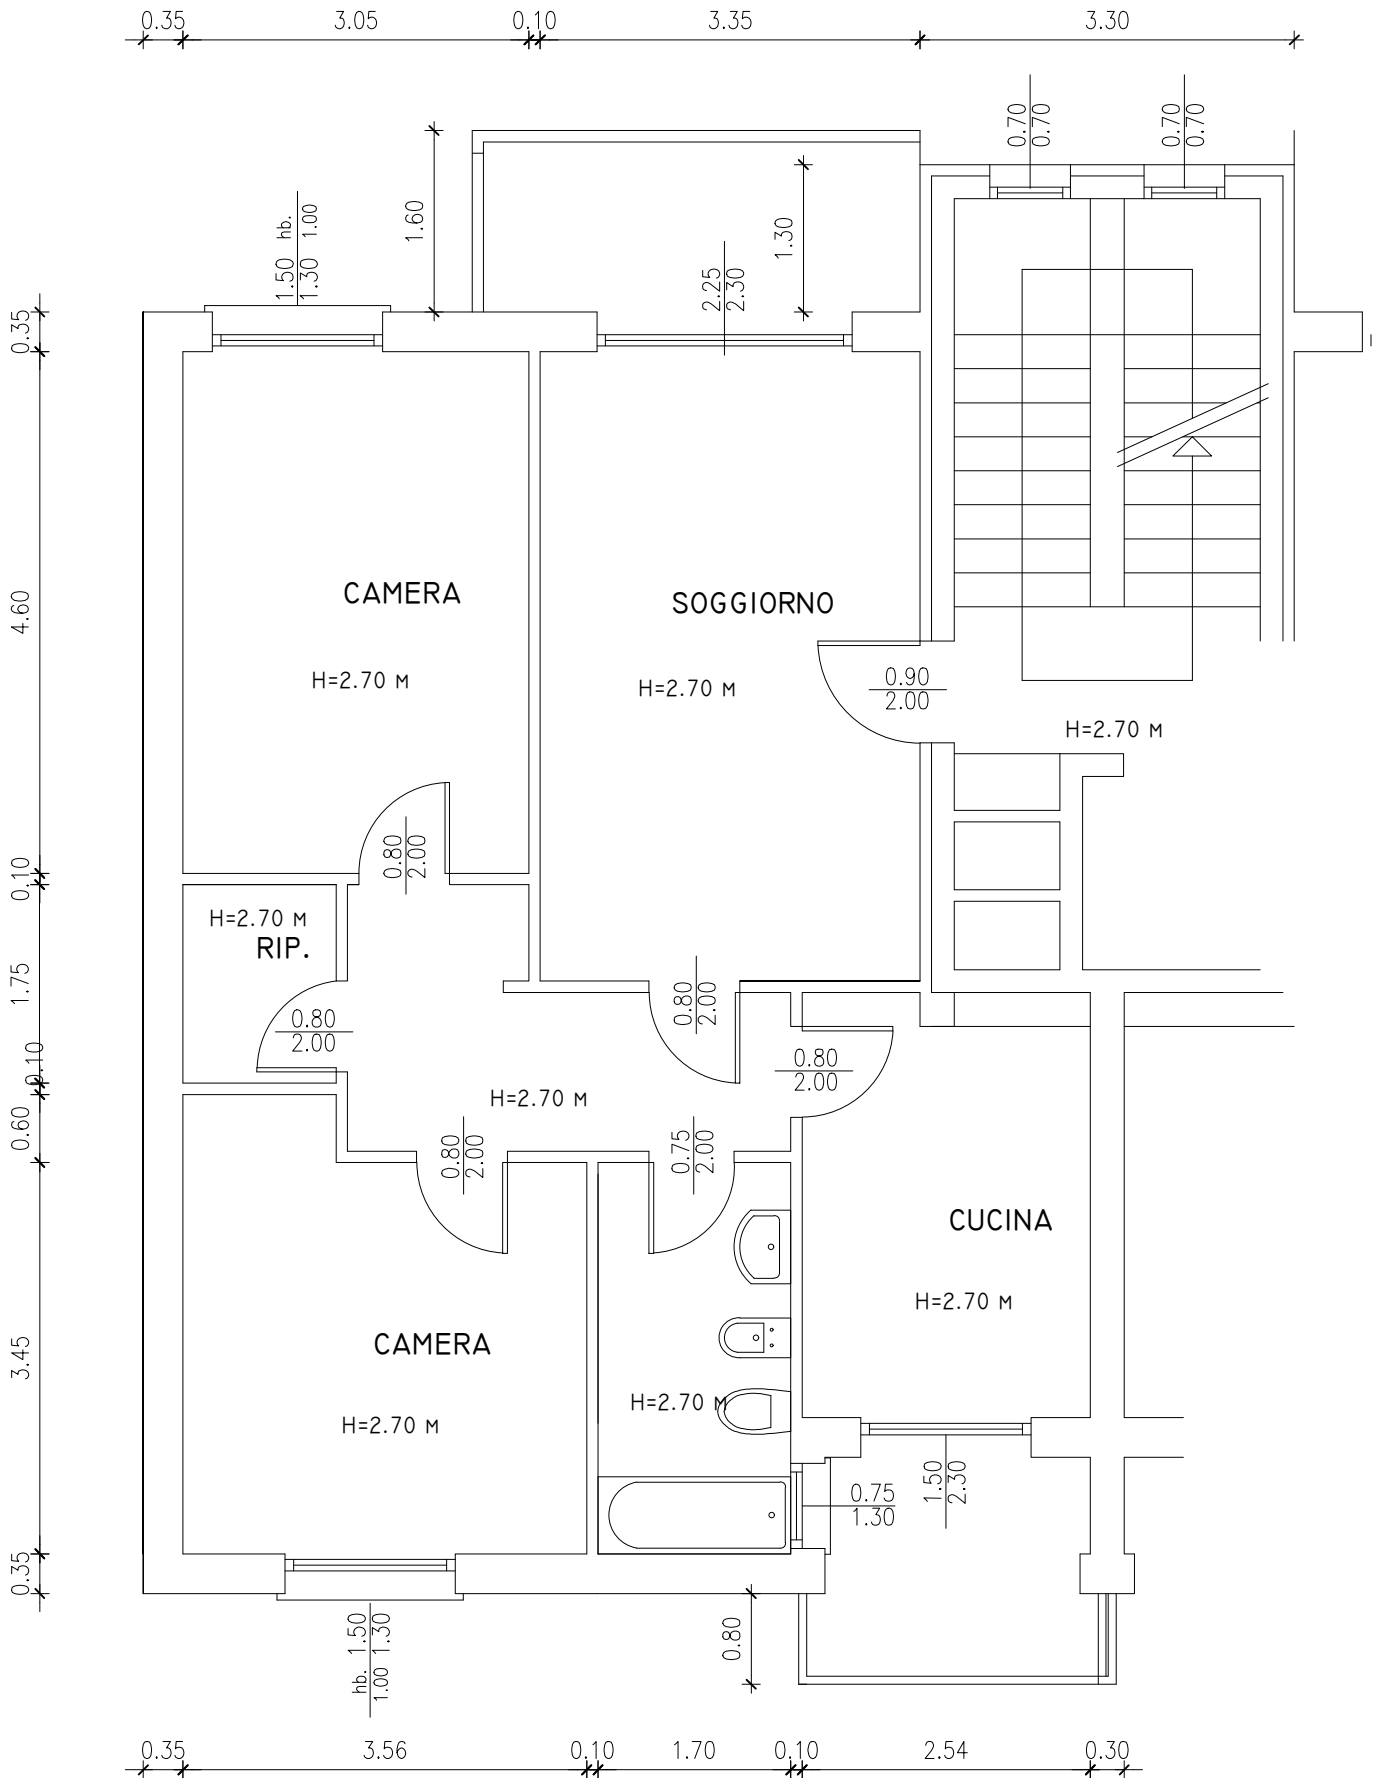


X2-3

VIA BARBACCI 25
PIANO 2

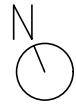

NB: Planimetria indicativa, le quote e il posizionamento degli impianti potranno subire modifiche nel corso della ristrutturazione