


X2-8

VIA BARBACCI 27

PIANO 1

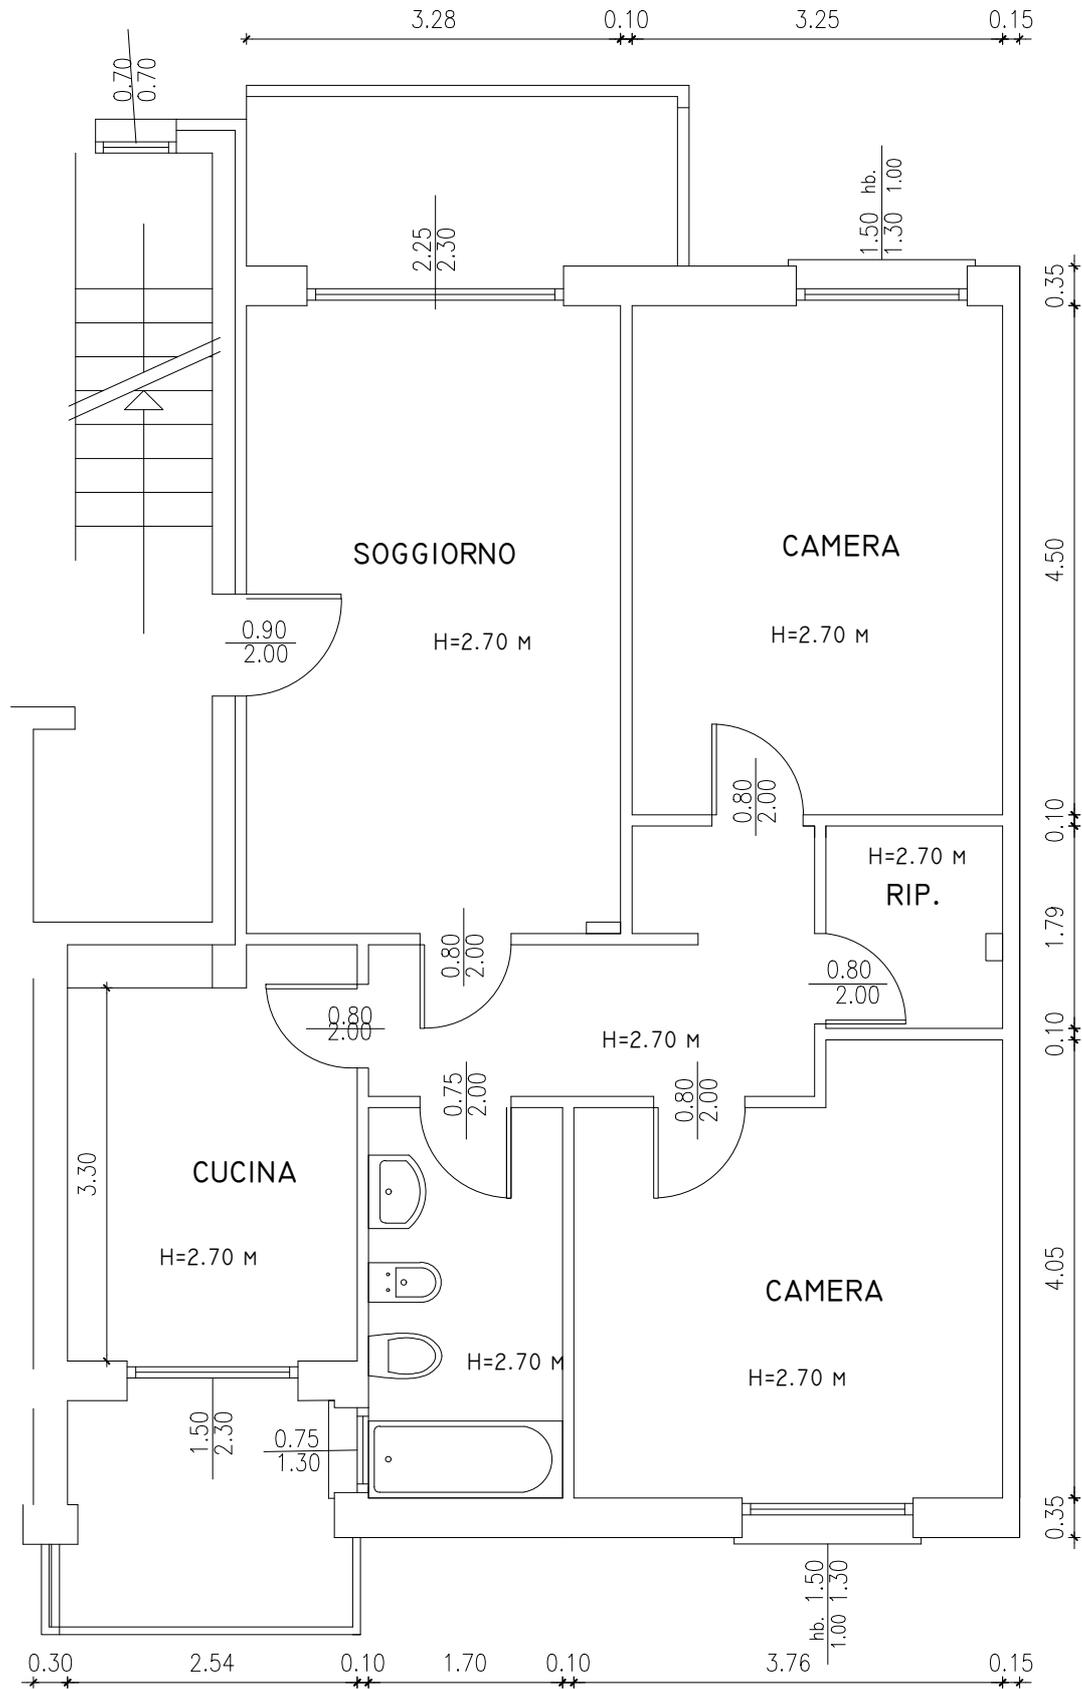

NB: Planimetria indicativa, le quote e il posizionamento degli impianti potranno subire modifiche nel corso della ristrutturazione