


B-4

Via Bentivogli 21

Piano Primo

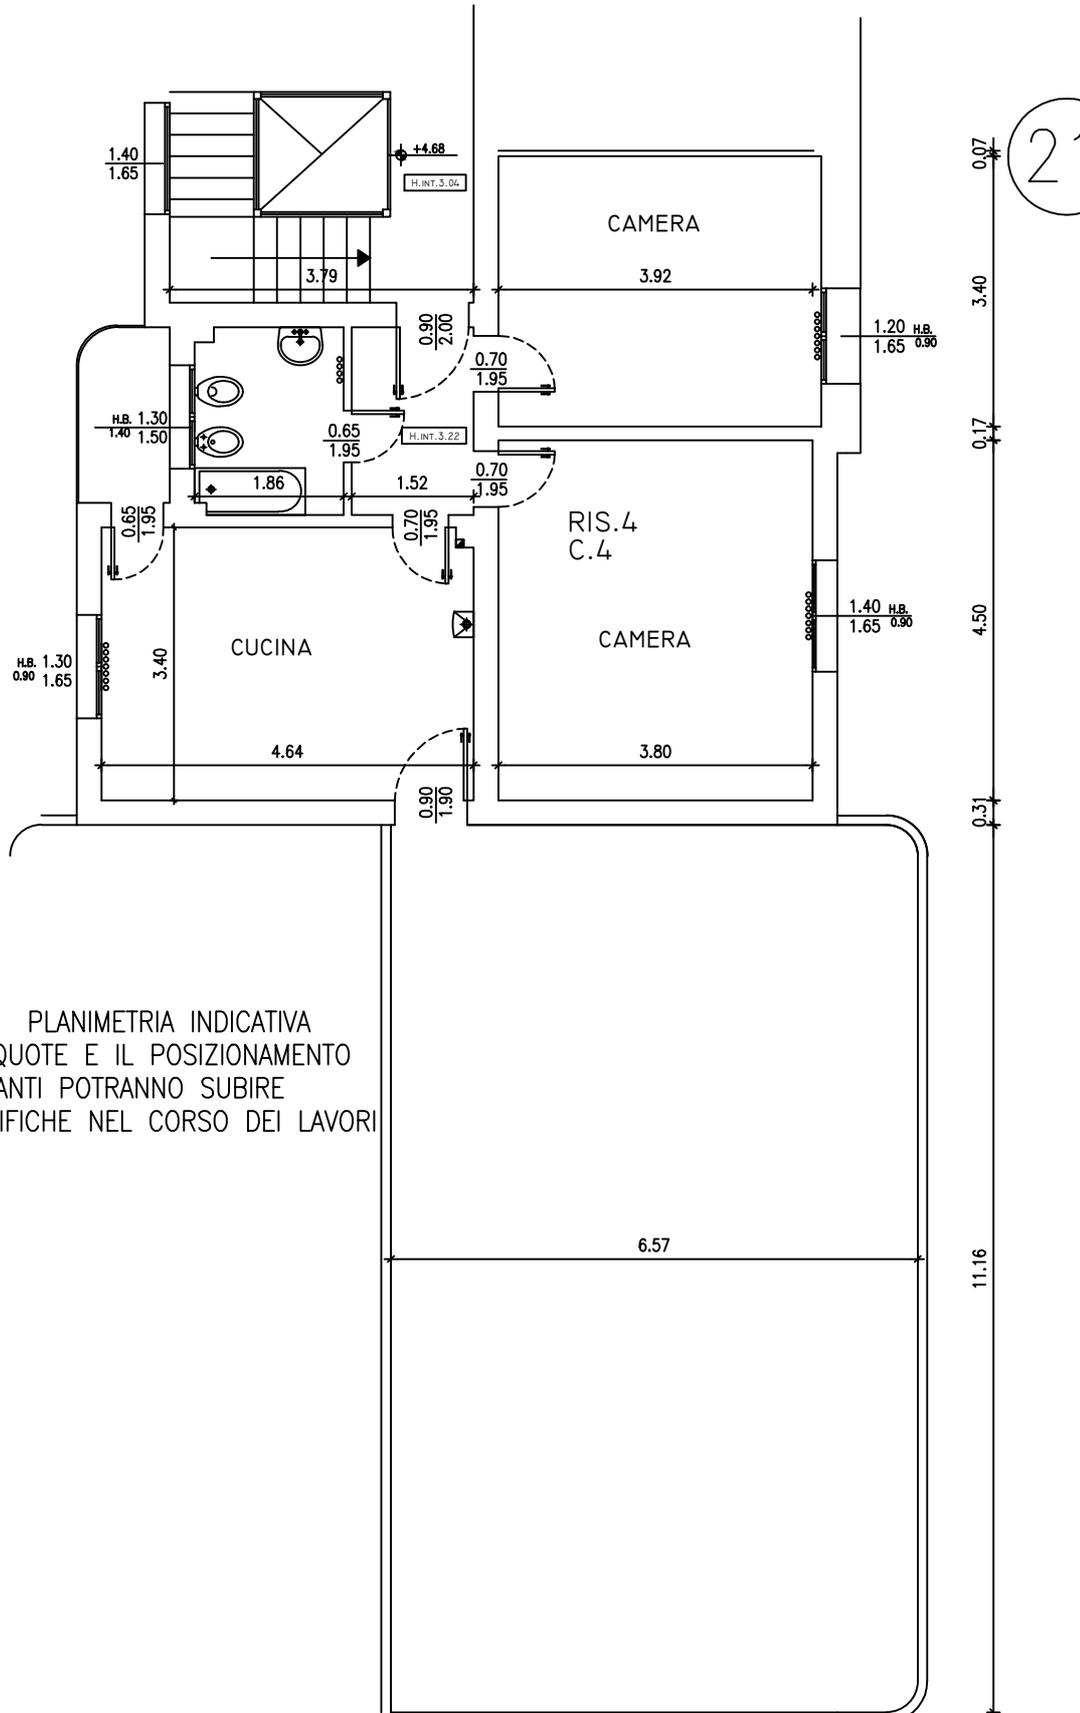

N.B. PLANIMETRIA INDICATIVA
LE QUOTE E IL POSIZIONAMENTO
IMPIANTI POTRANNO SUBIRE
MODIFICHE NEL CORSO DEI LAVORI