


B0013


VIA BENTIVOGLI 23
PIANO PRIMO
SDF

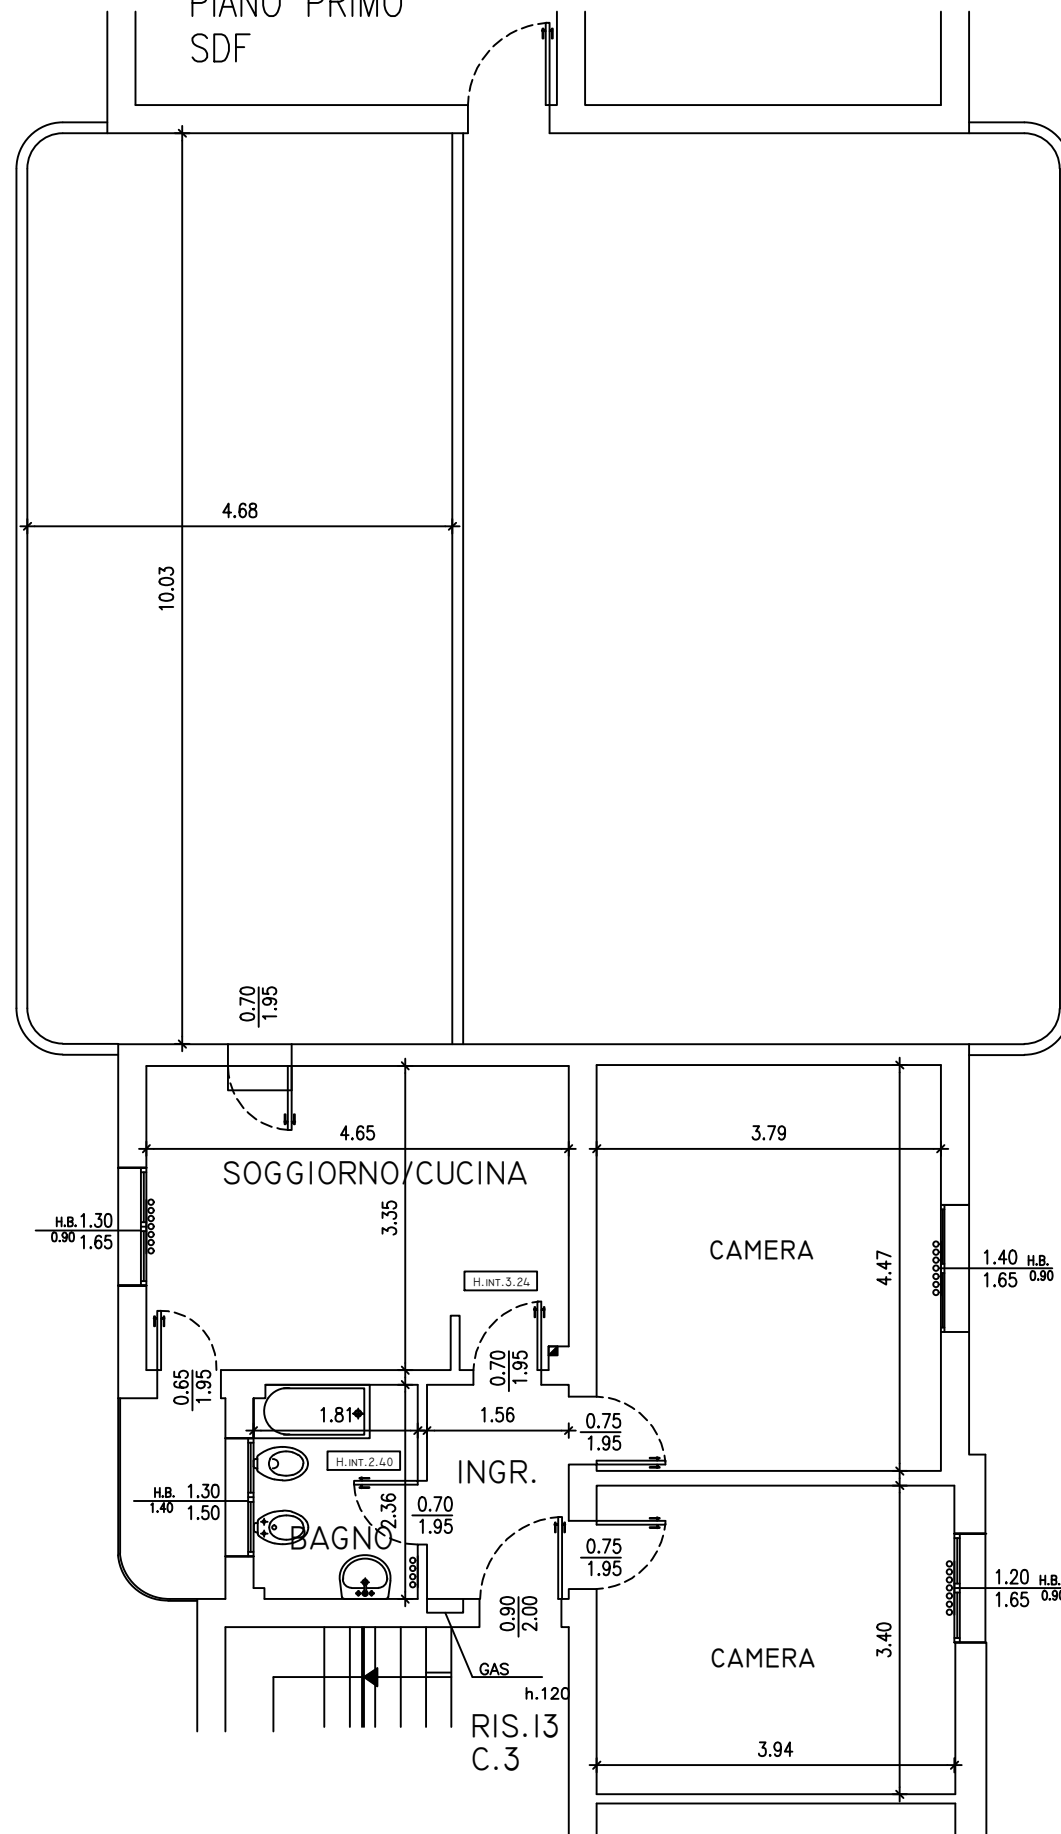

NB: Planimetria indicativa, le quote e il posizionamento degli impianti potranno subire modifiche nel corso della ristrutturazione

B0013

VIA BENTIVOGLI 23
PIANO PRIMO
PROGETTO

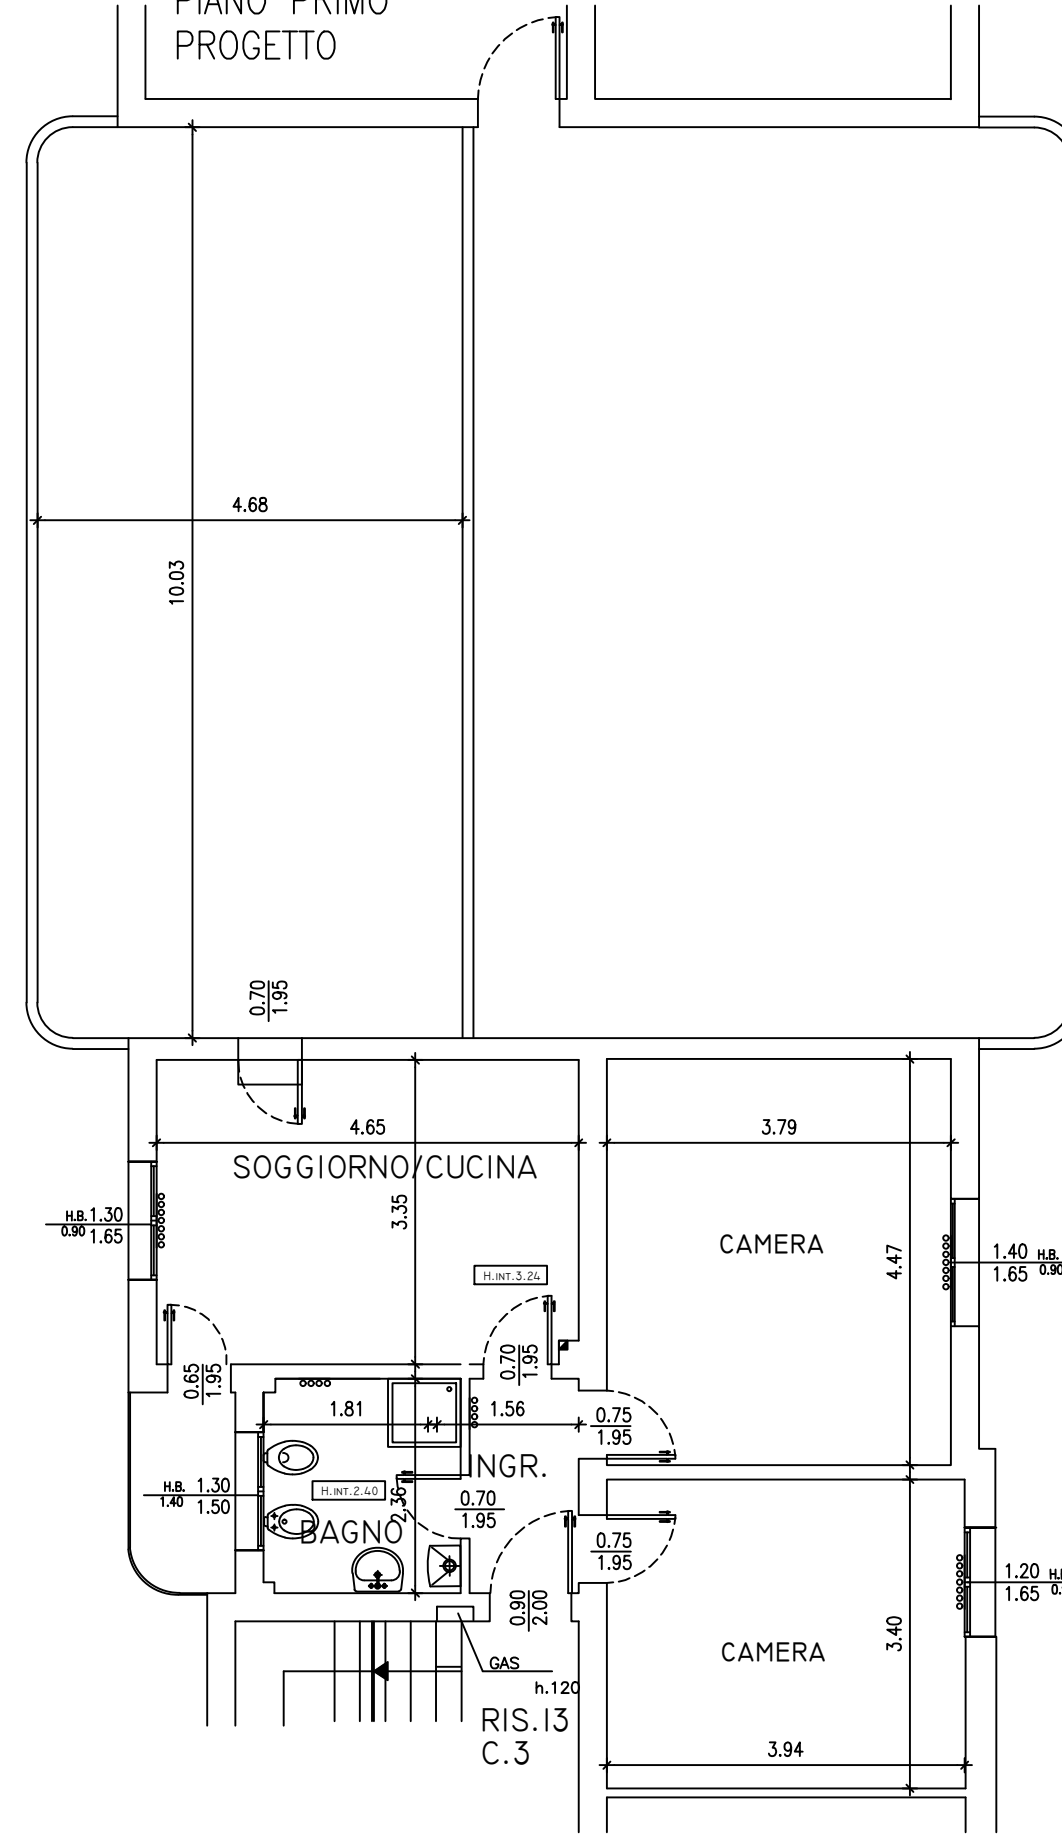

NB: Planimetria indicativa, le quote e il posizionamento degli impianti potranno subire modifiche nel corso della ristrutturazione