


B0046

VIA BENTIVOGLI 29
PIANO SECONDO

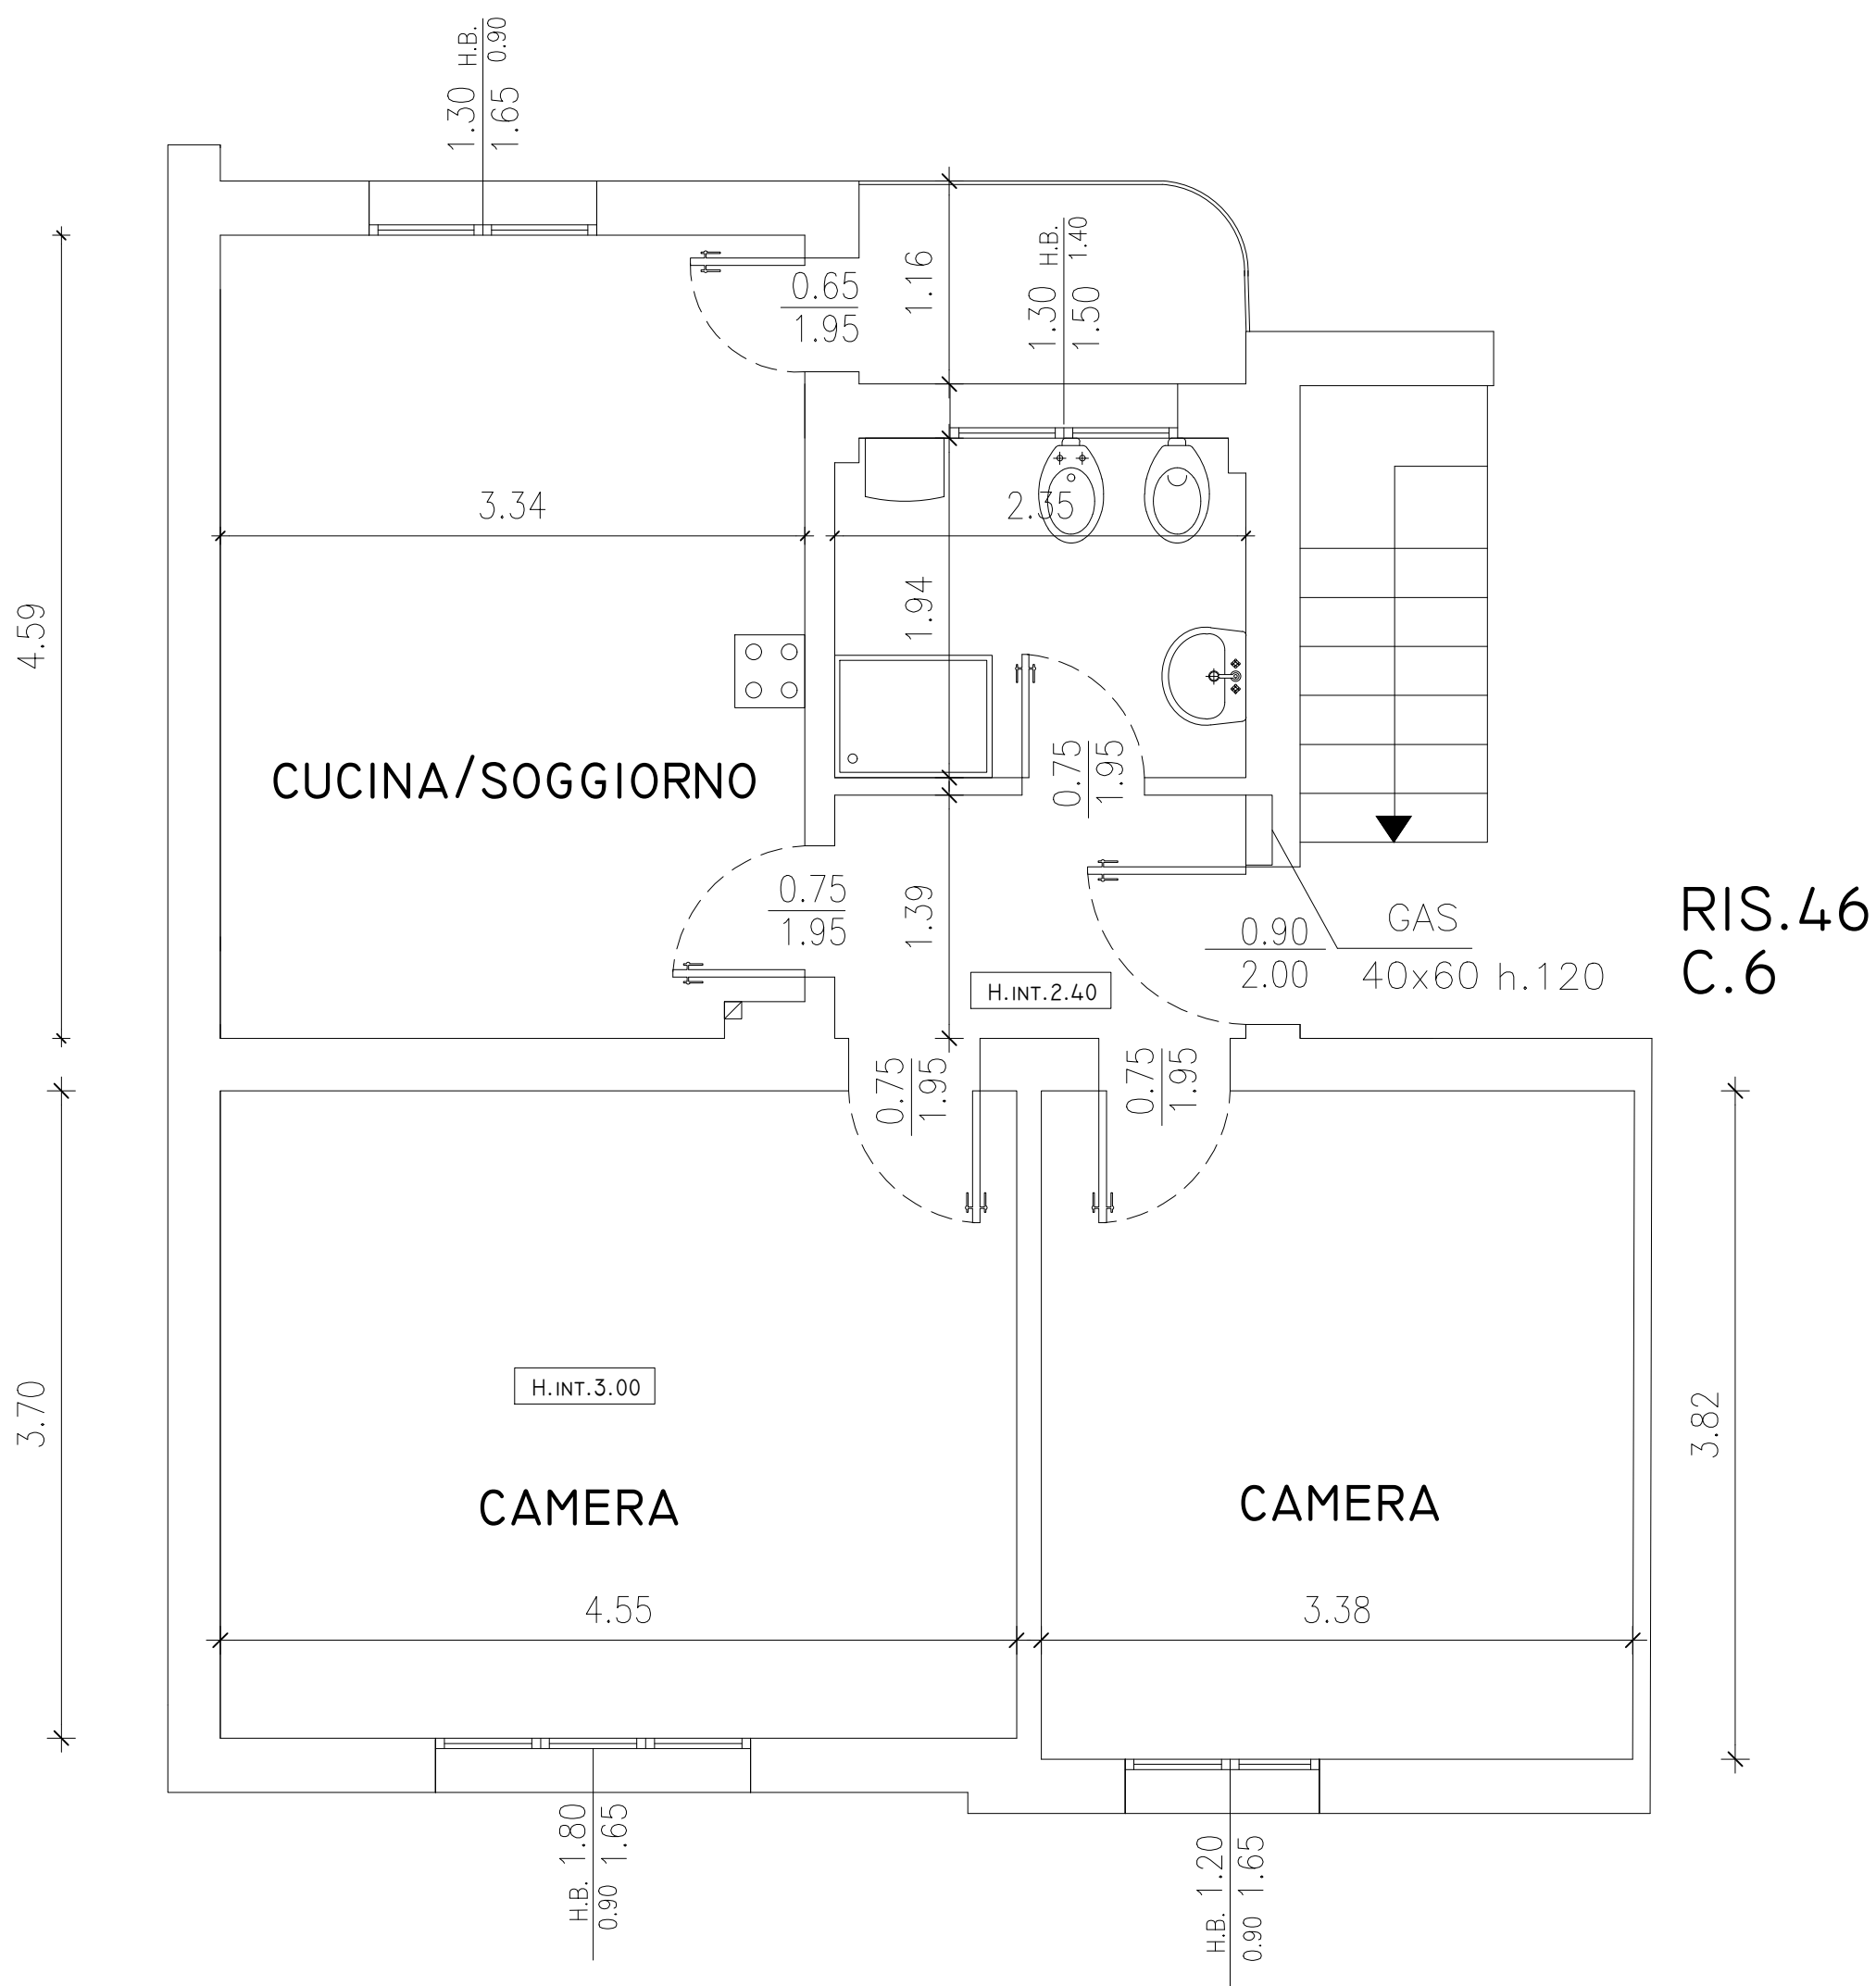

NB: Planimetria indicativa, le quote e il posizionamento degli impianti potranno subire modifiche nel corso della ristrutturazione