


A2029

VIA BERTI 14
PIANO QUARTO

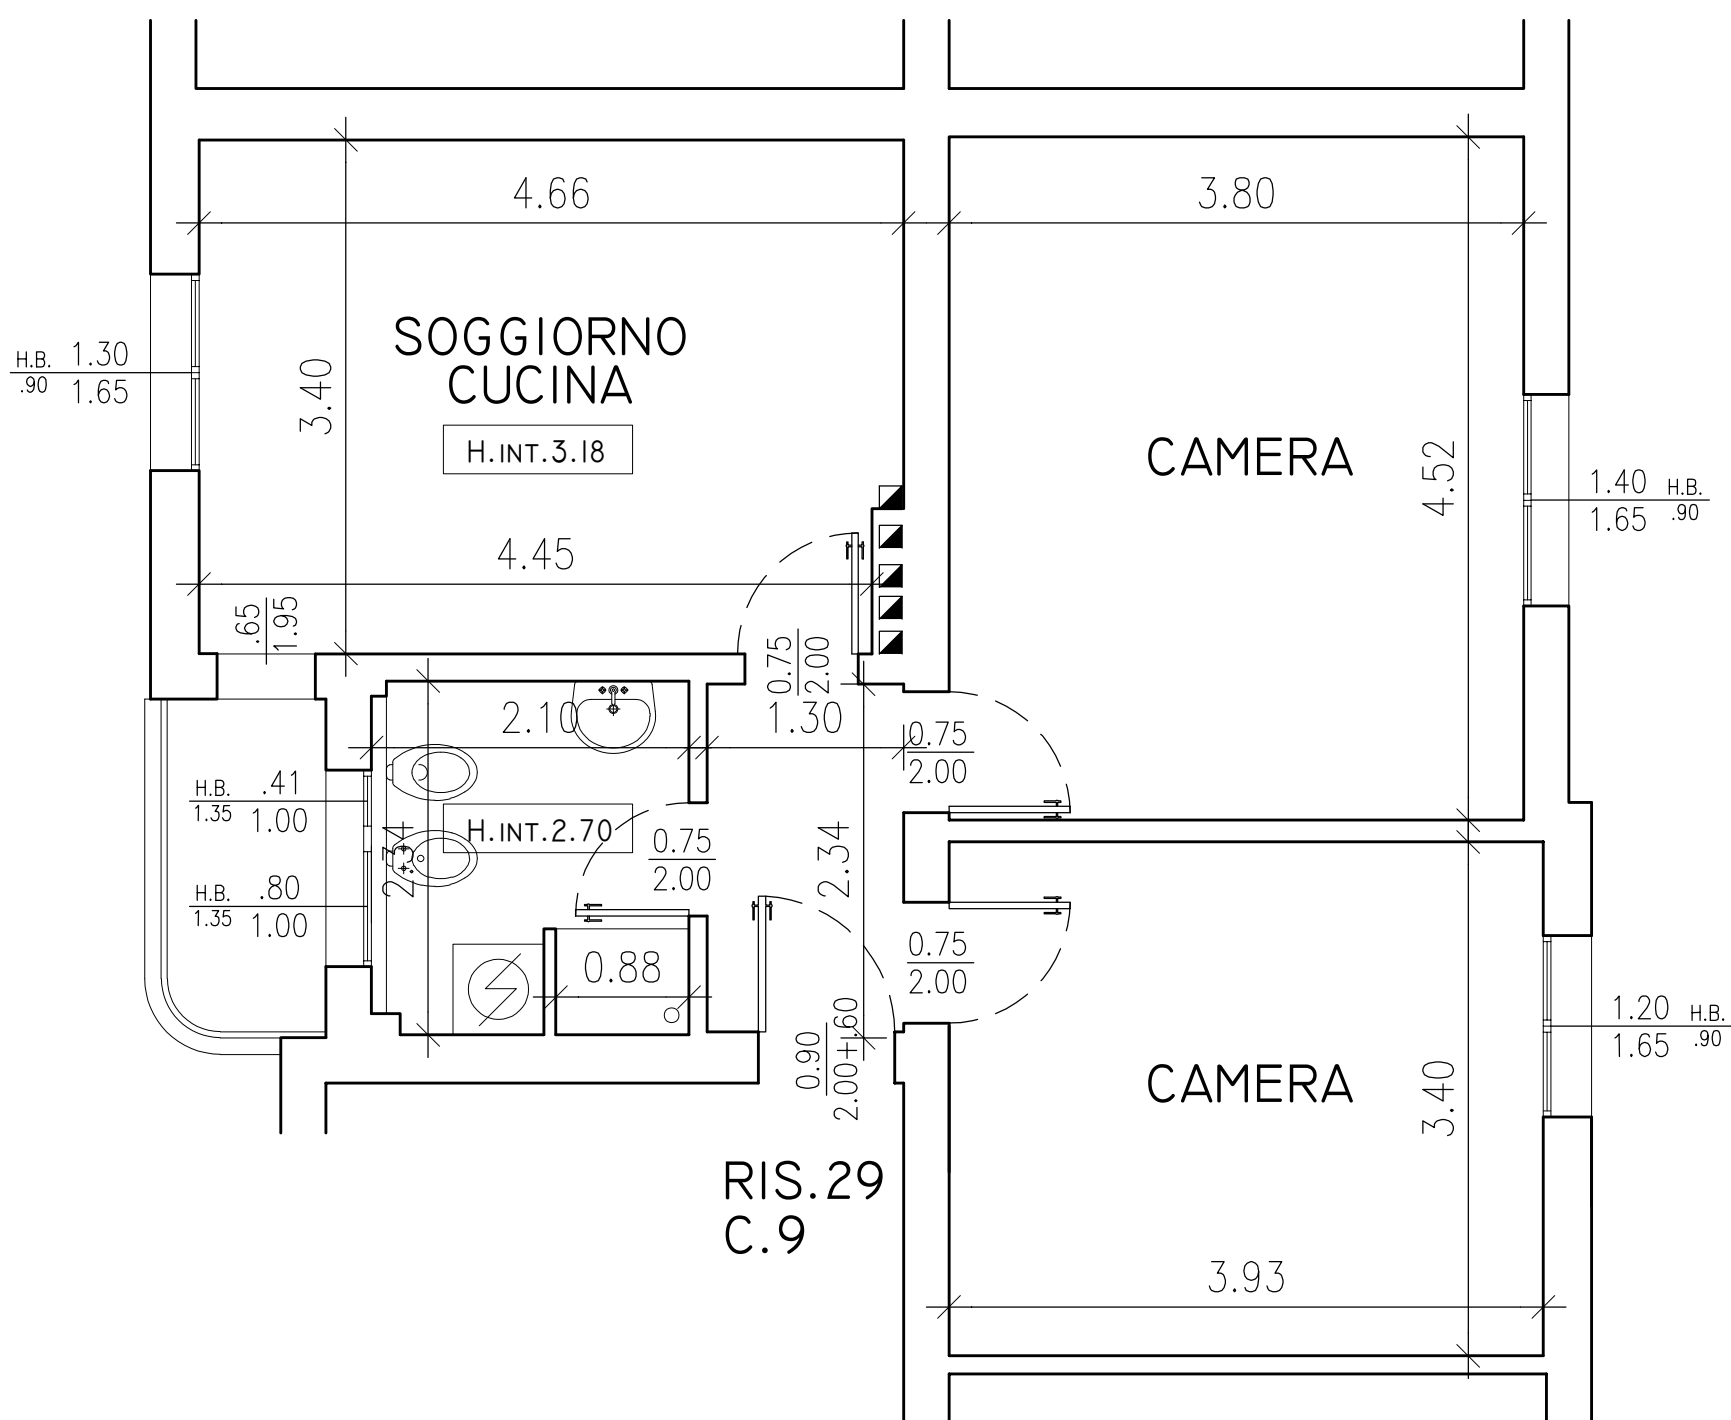

NB: Planimetria indicativa, le quote e il posizionamento degli impianti potranno subire modifiche nel corso della ristrutturazione