


A2012

VIA BERTI 16

PIANO TERRA

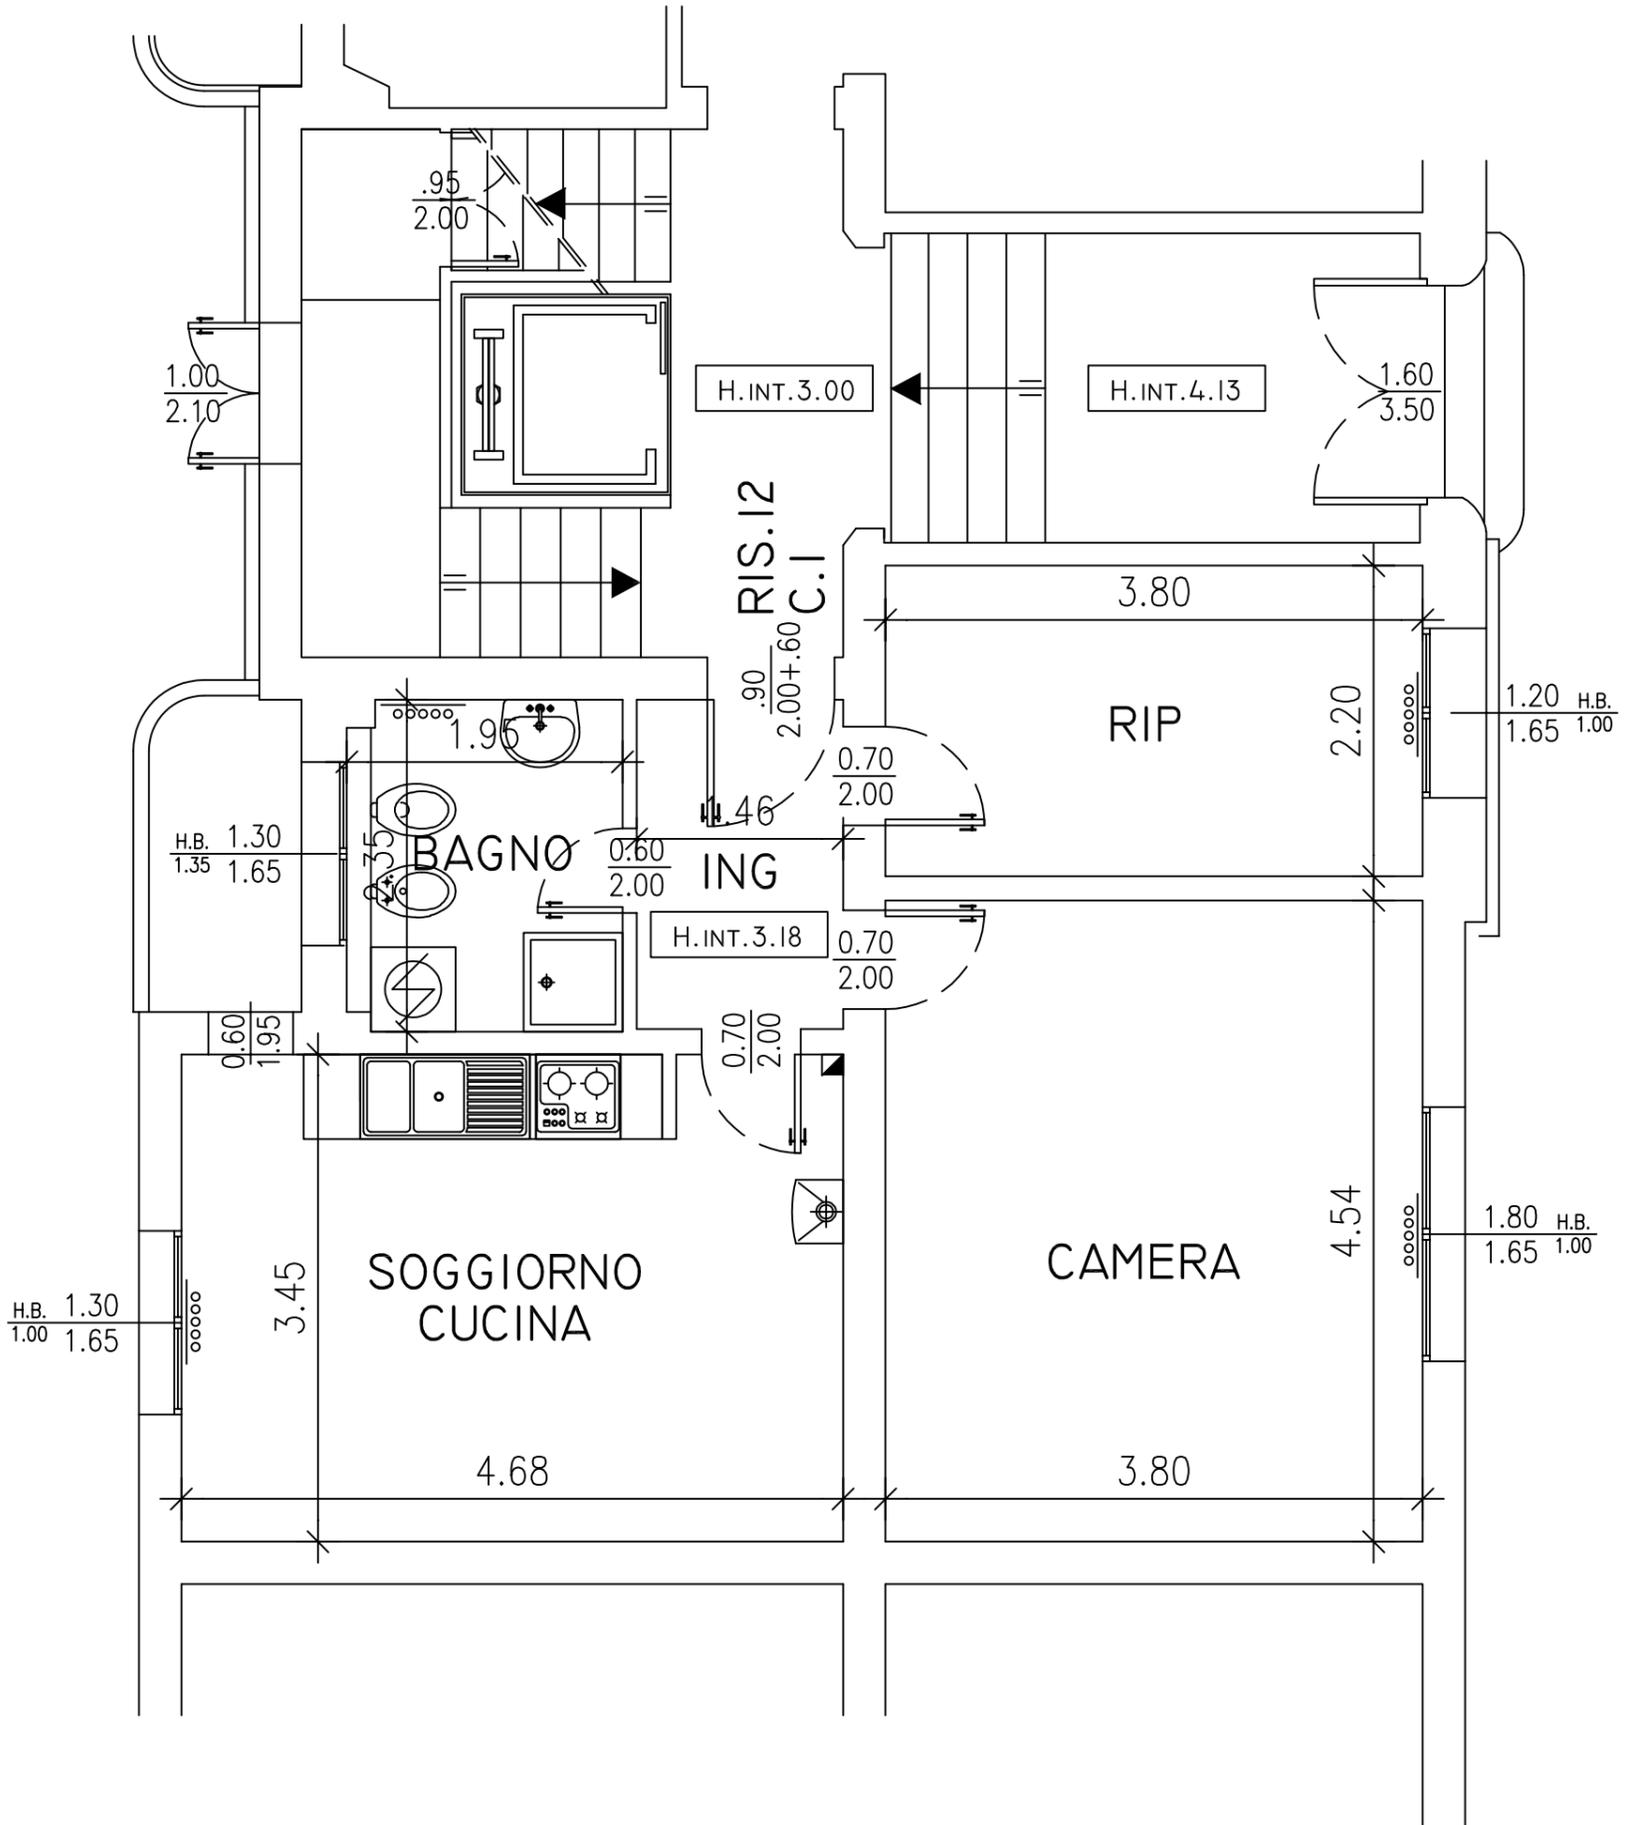

CIV.16

NB: Planimetria indicativa, le quote e il posizionamento degli impianti potranno subire modifiche nel corso della ristrutturazione