


Z1-41
 CASARINI 22
 Piano Terra

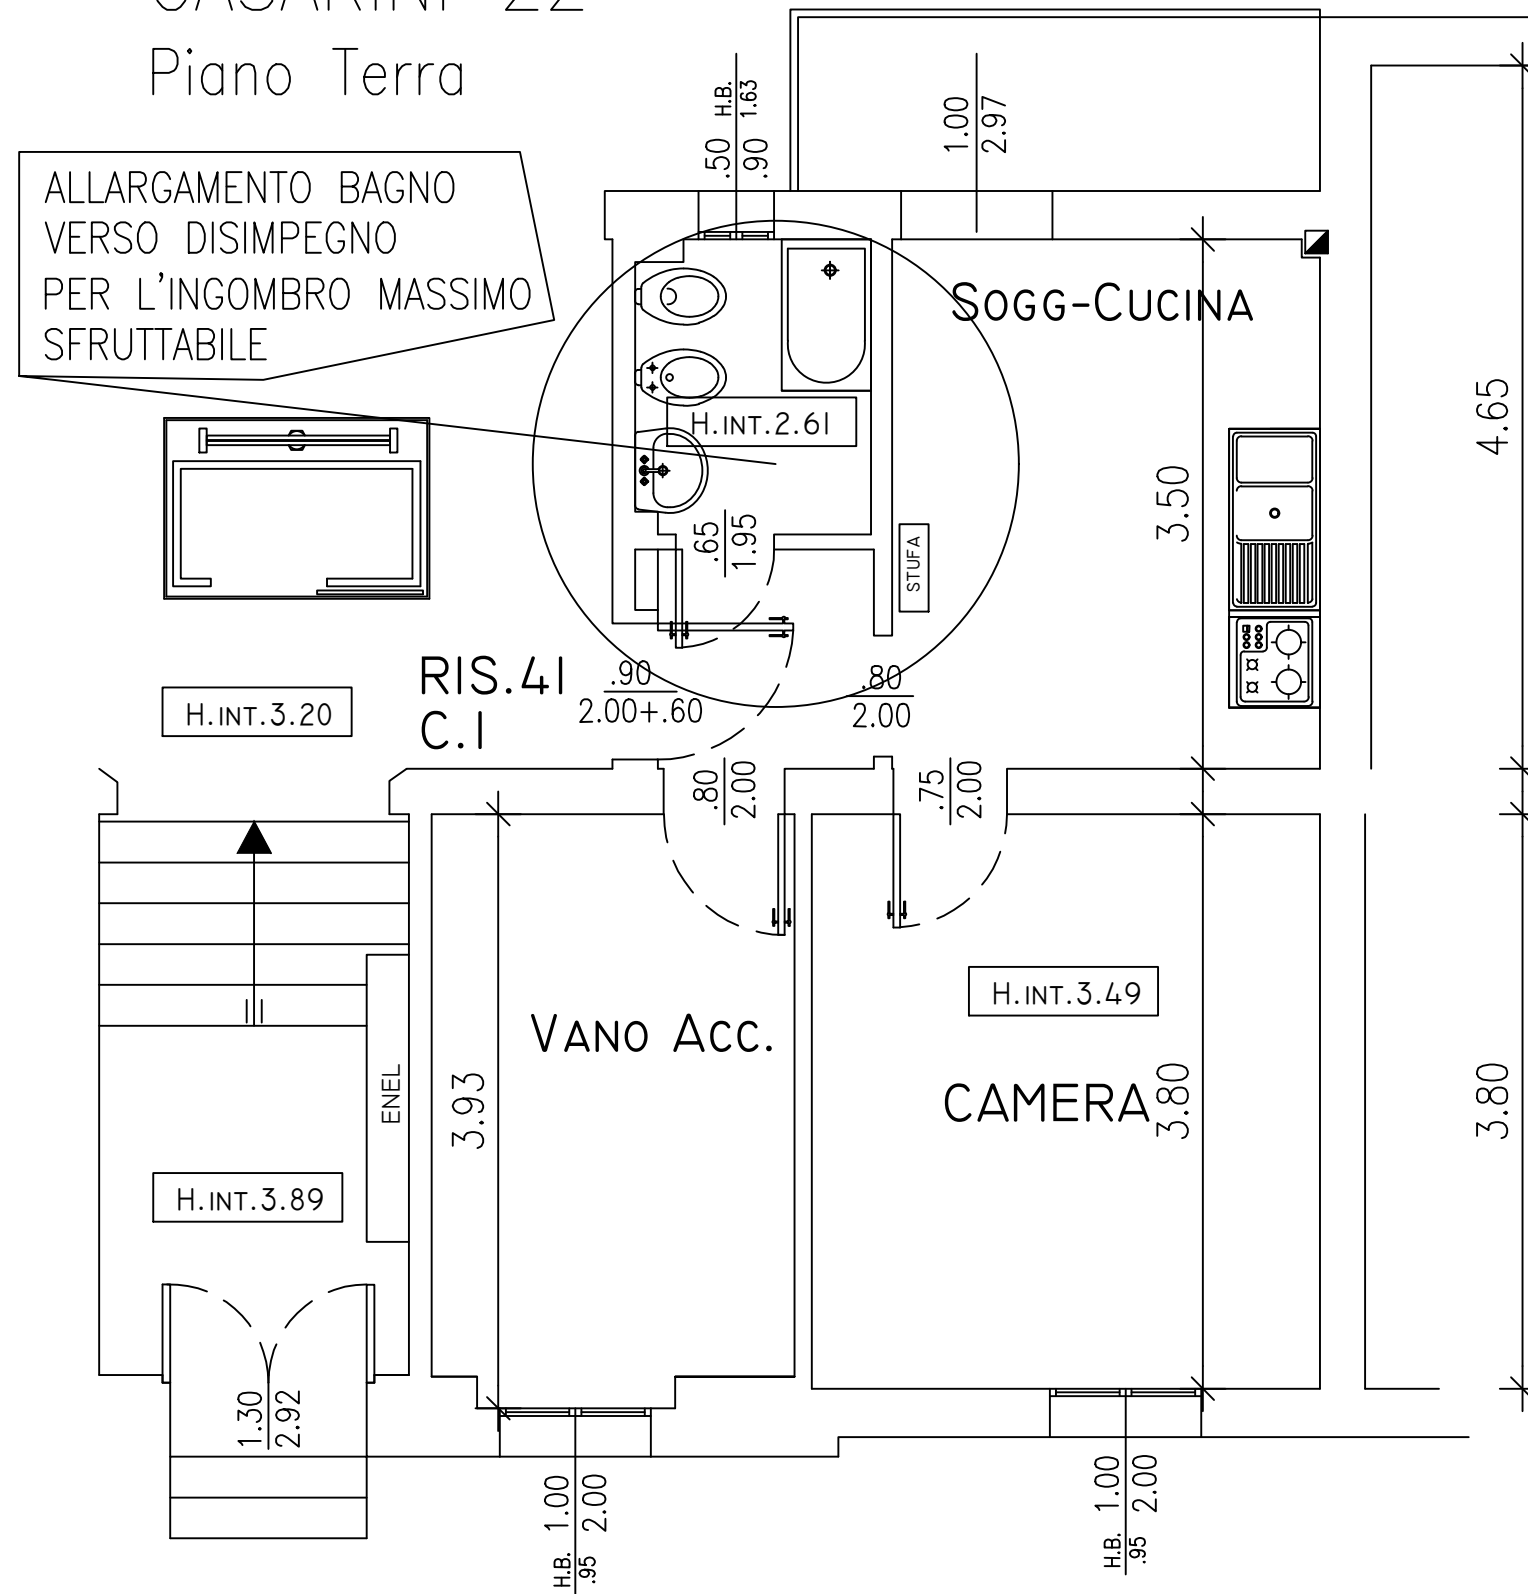

N.B. Planimetria indicativa le quote e il posizionamento impianti potranno subire modifiche nel corso dei lavori