


Z-3

Via Casarini 26

Piano Primo

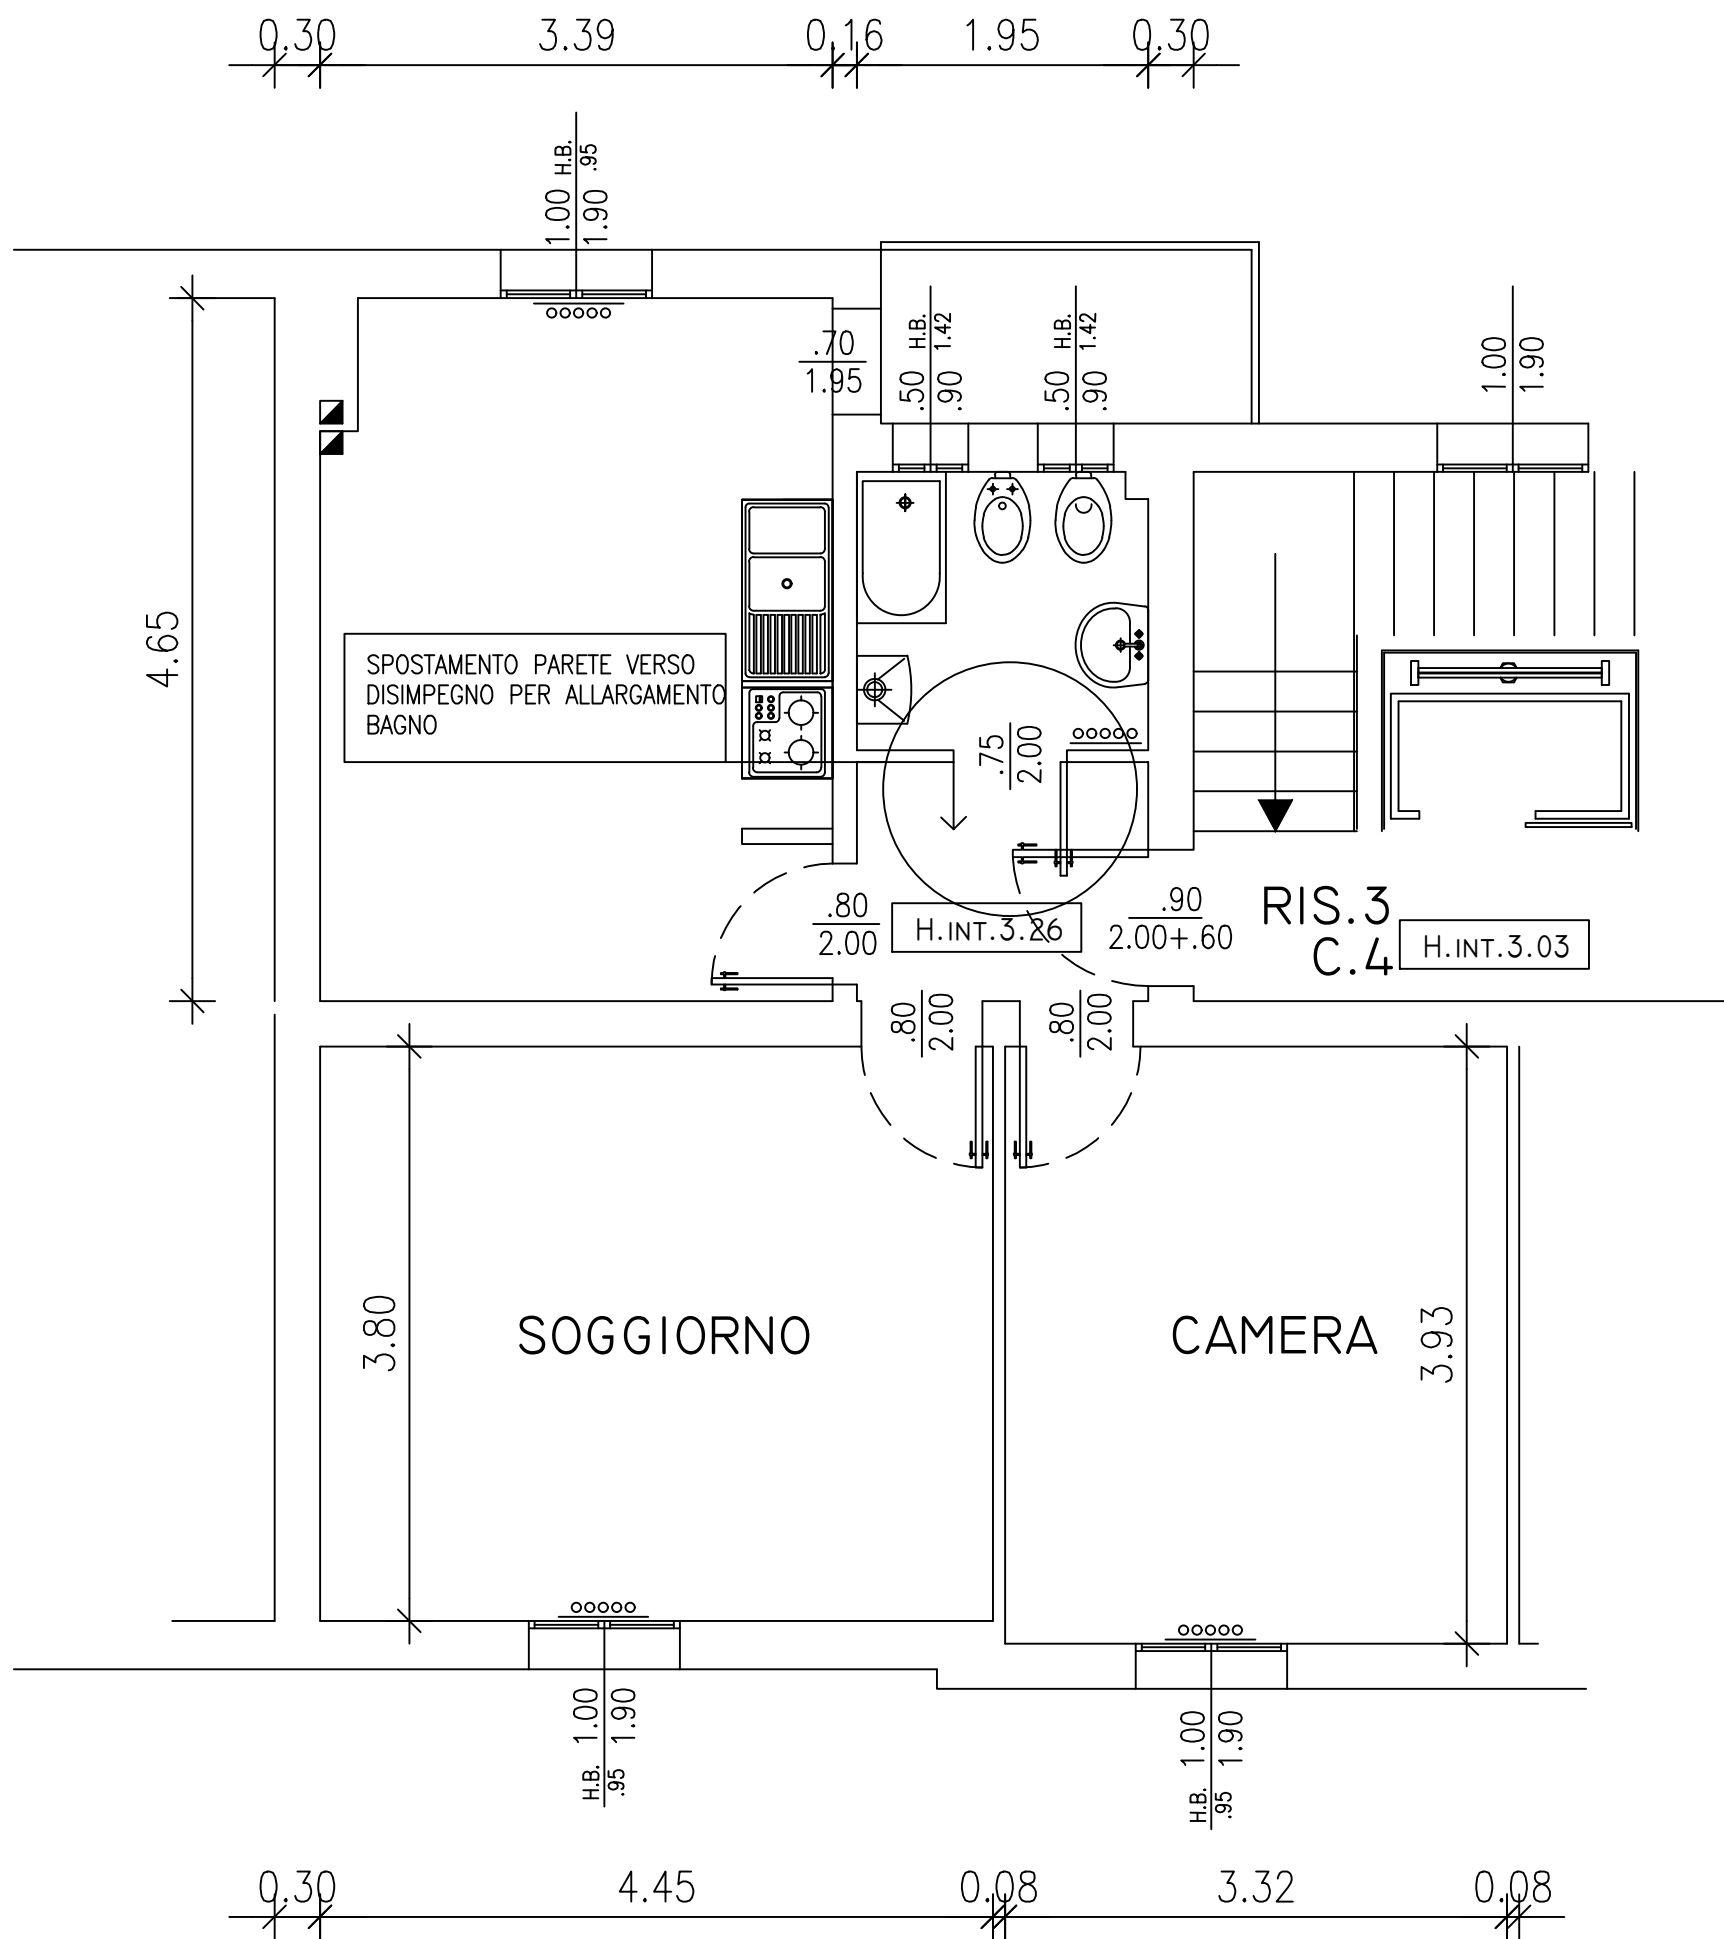

N.B. Planimetria indicativa le quote e il posizionamento impianti potranno subire modifiche nel corso dei lavori