


Z-5

CASARINI 26

Piano Secondo

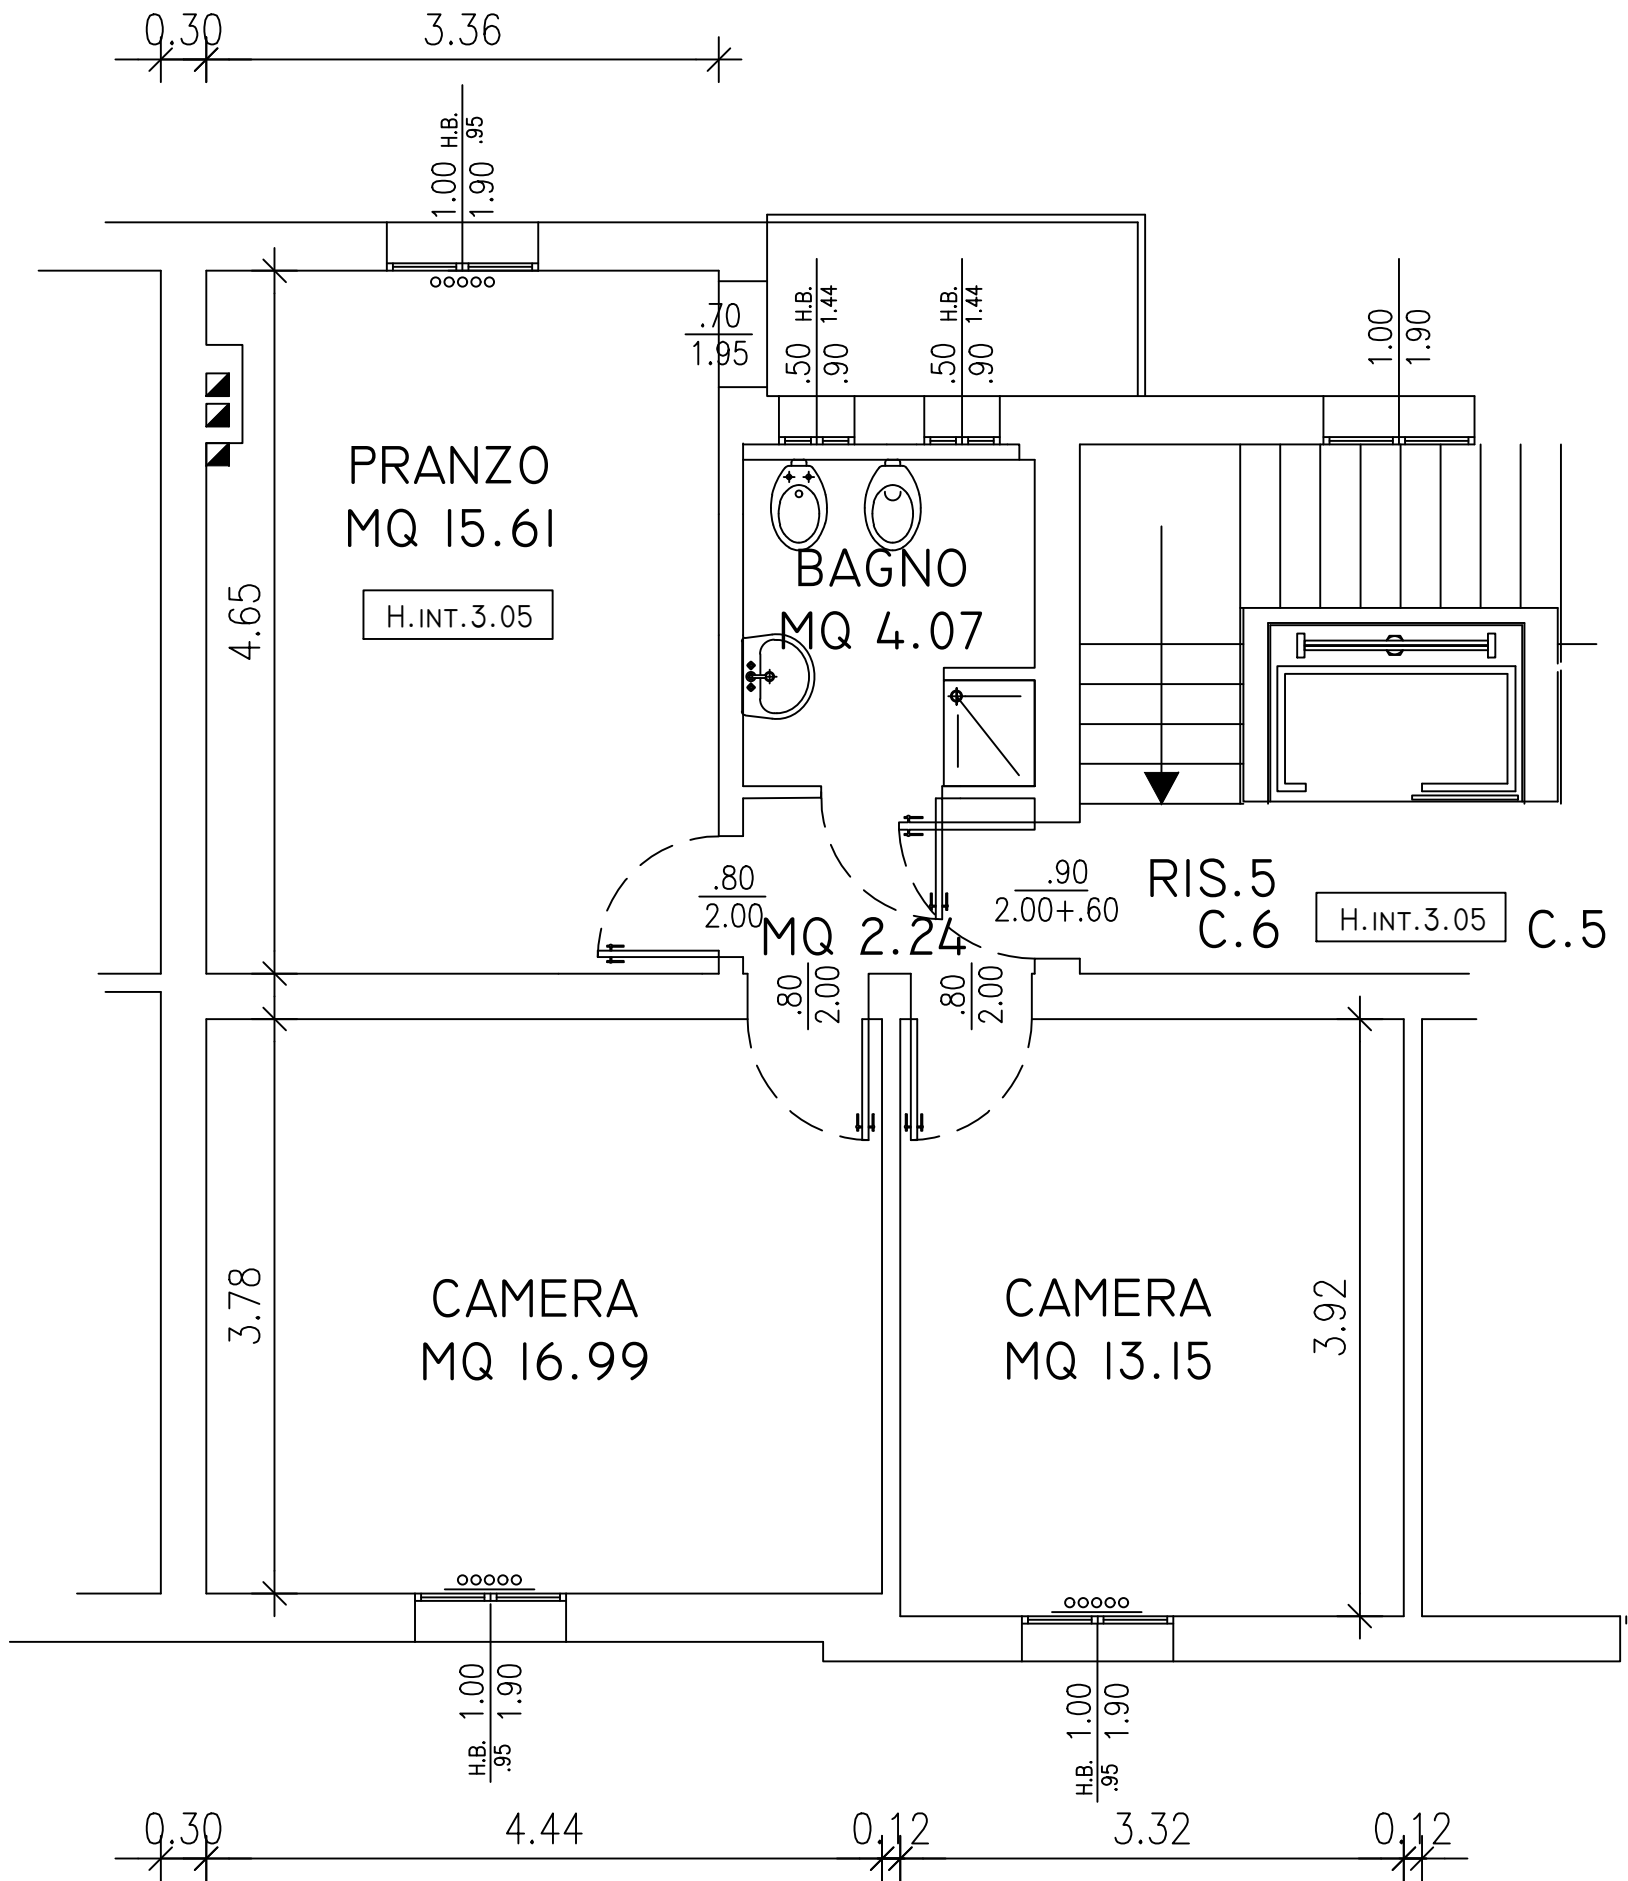

N.B. Planimetria indicativa le quote e il posizionamento impianti potranno subire modifiche nel corso dei lavori