


V2-46

VIA DE AMICIS 14

PIANO 2

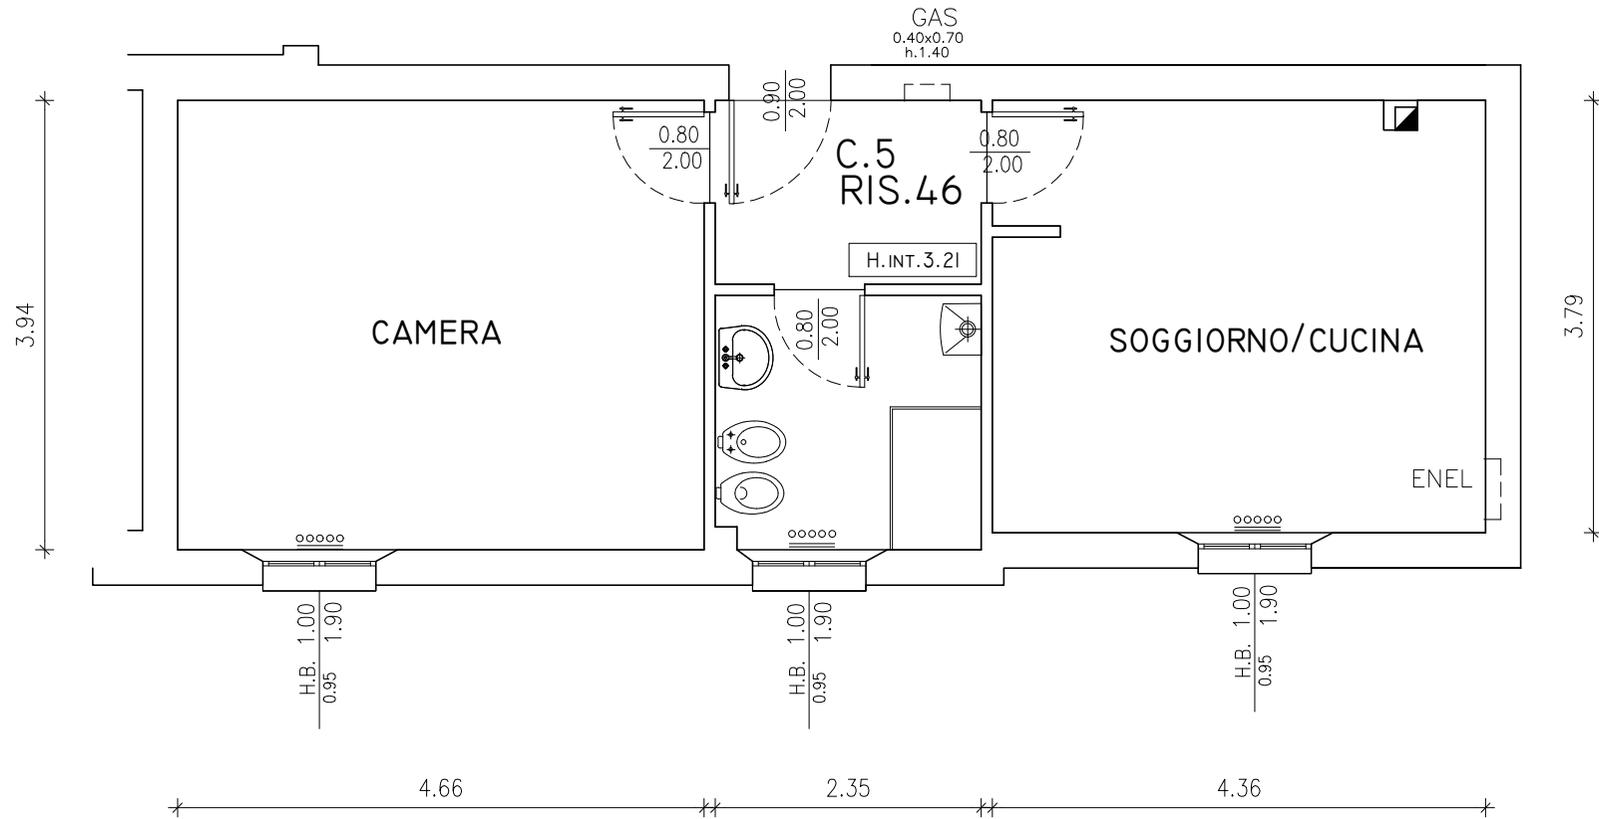

NB: Planimetria indicativa, le quote e il posizionamento degli impianti potranno subire modifiche nel corso della ristrutturazione