


E1012

VIA F.LLI ROSSELLI 15
PIANO 4°

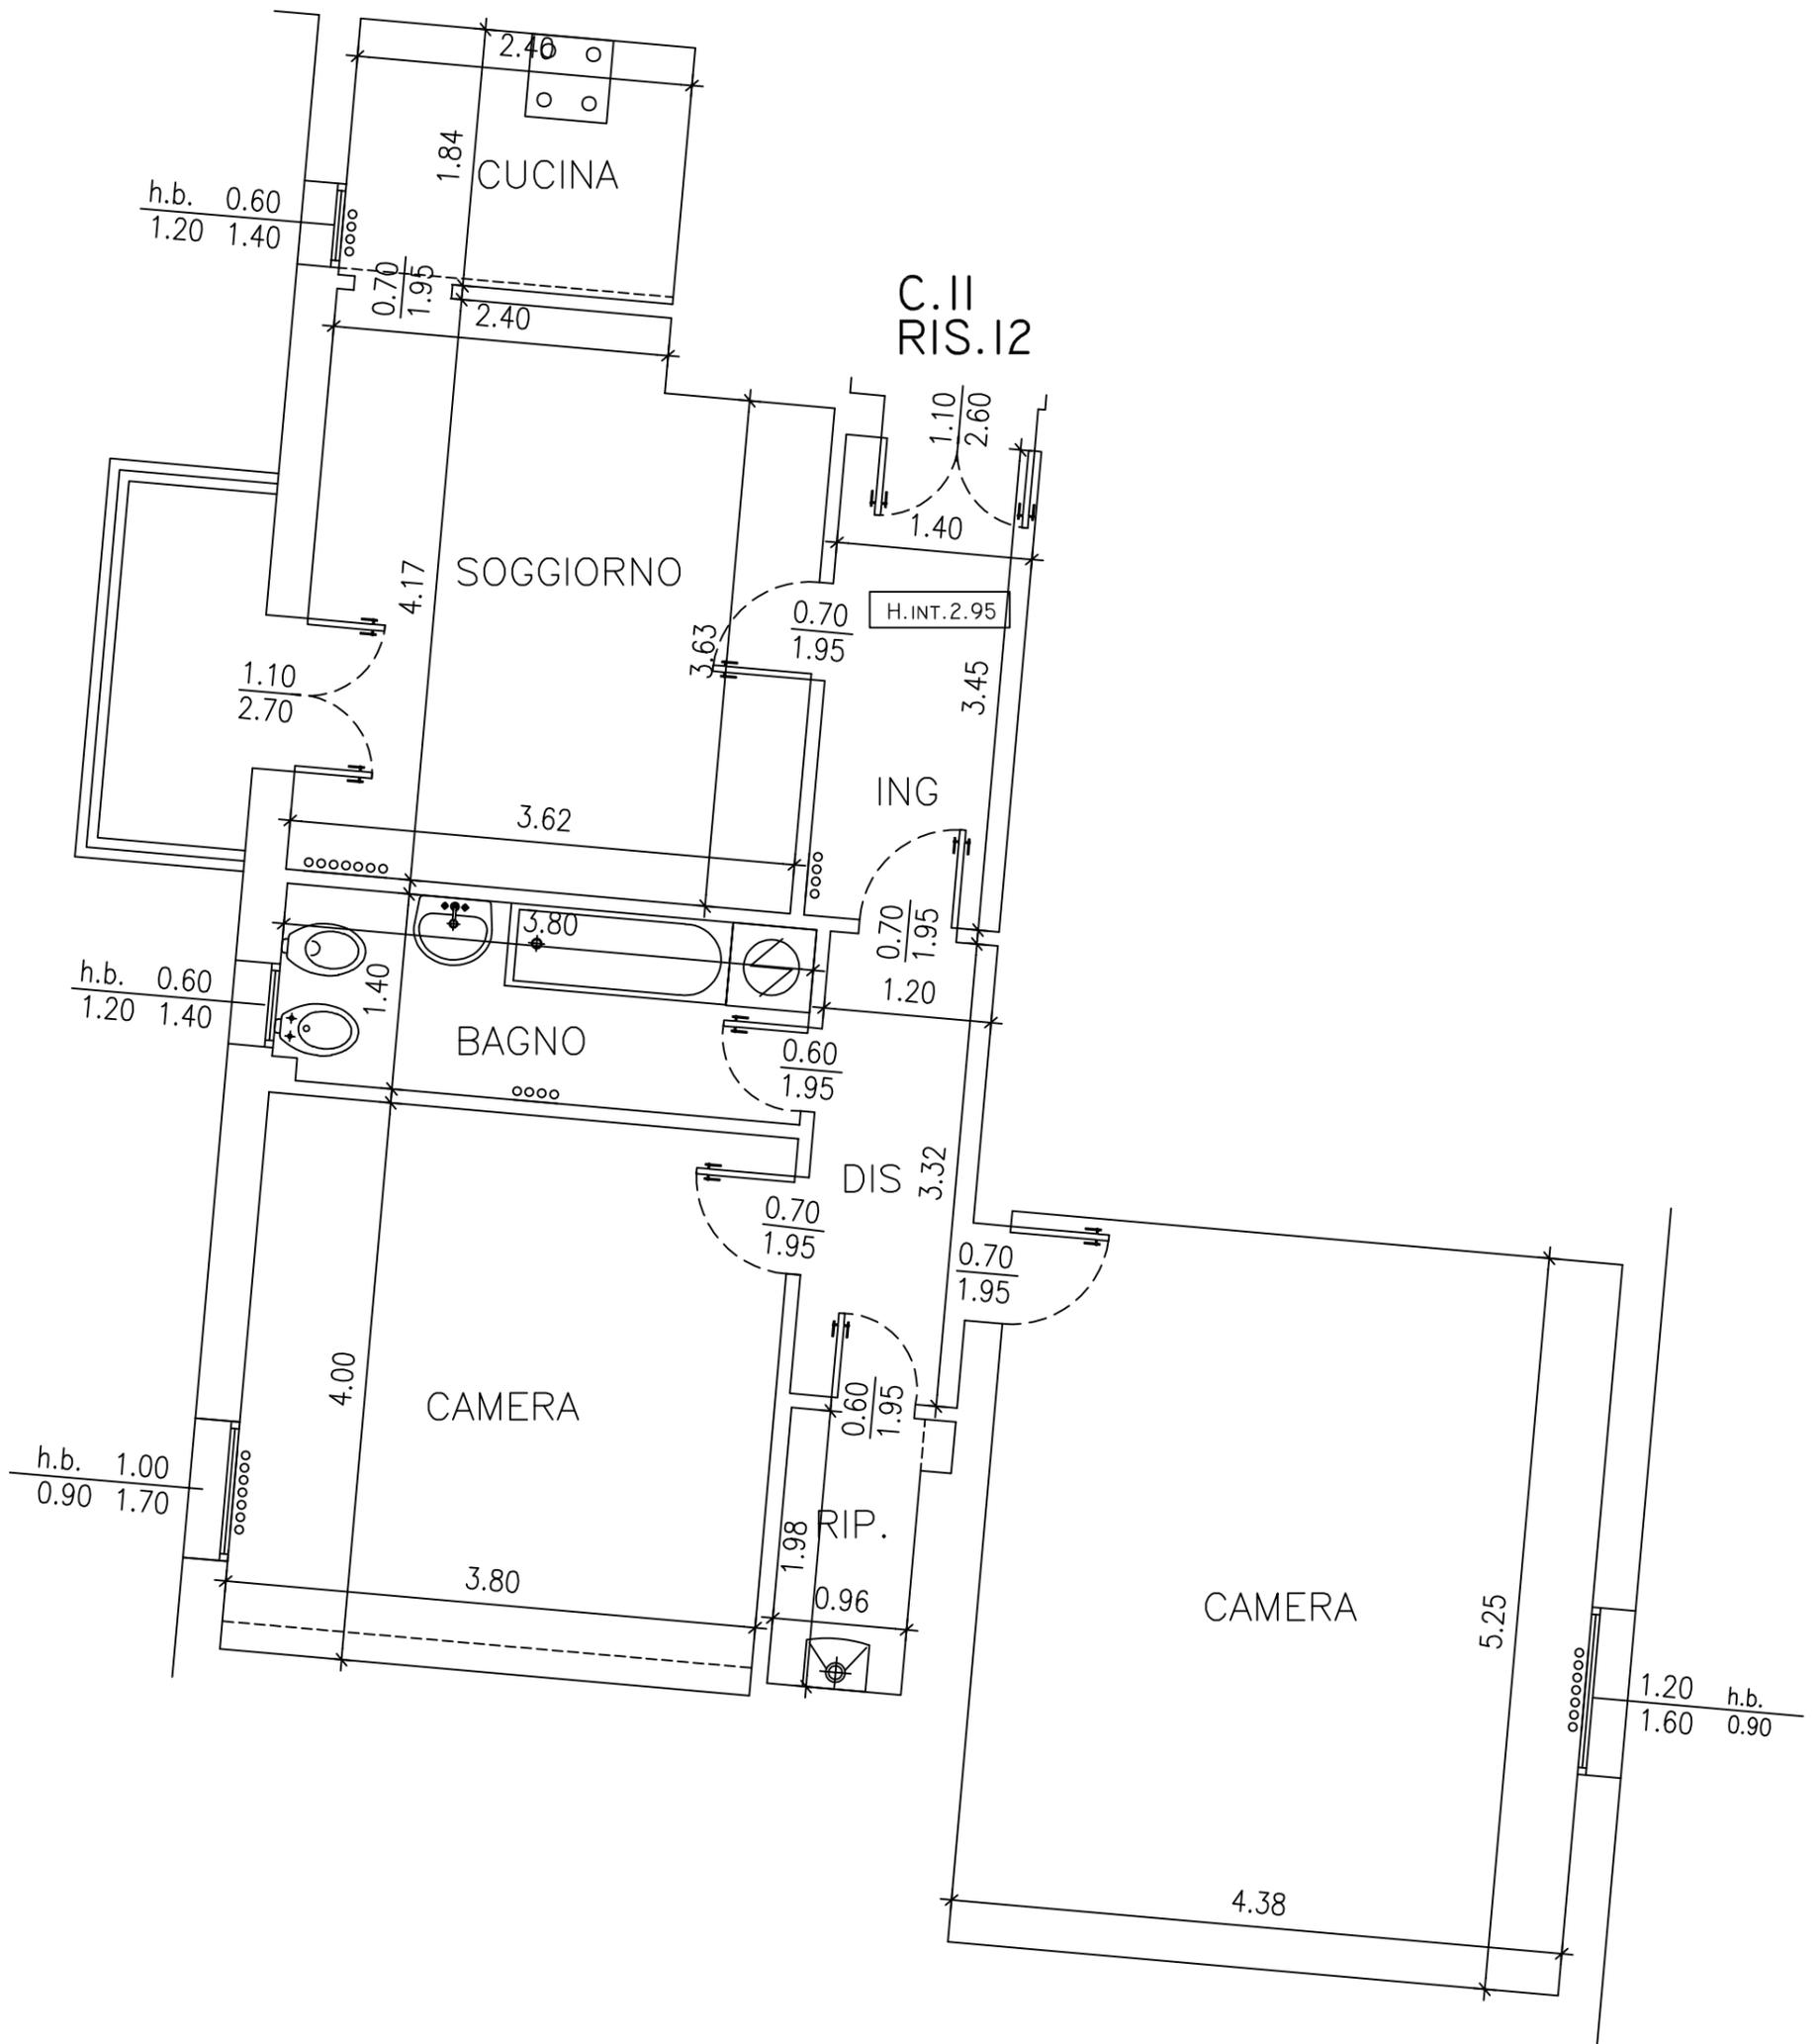

NB: Planimetria indicativa, le quote e il posizionamento degli impianti potranno subire modifiche nel corso della ristrutturazione