


V1003

VIA P.FABBRI 57
PIANO PRIMO

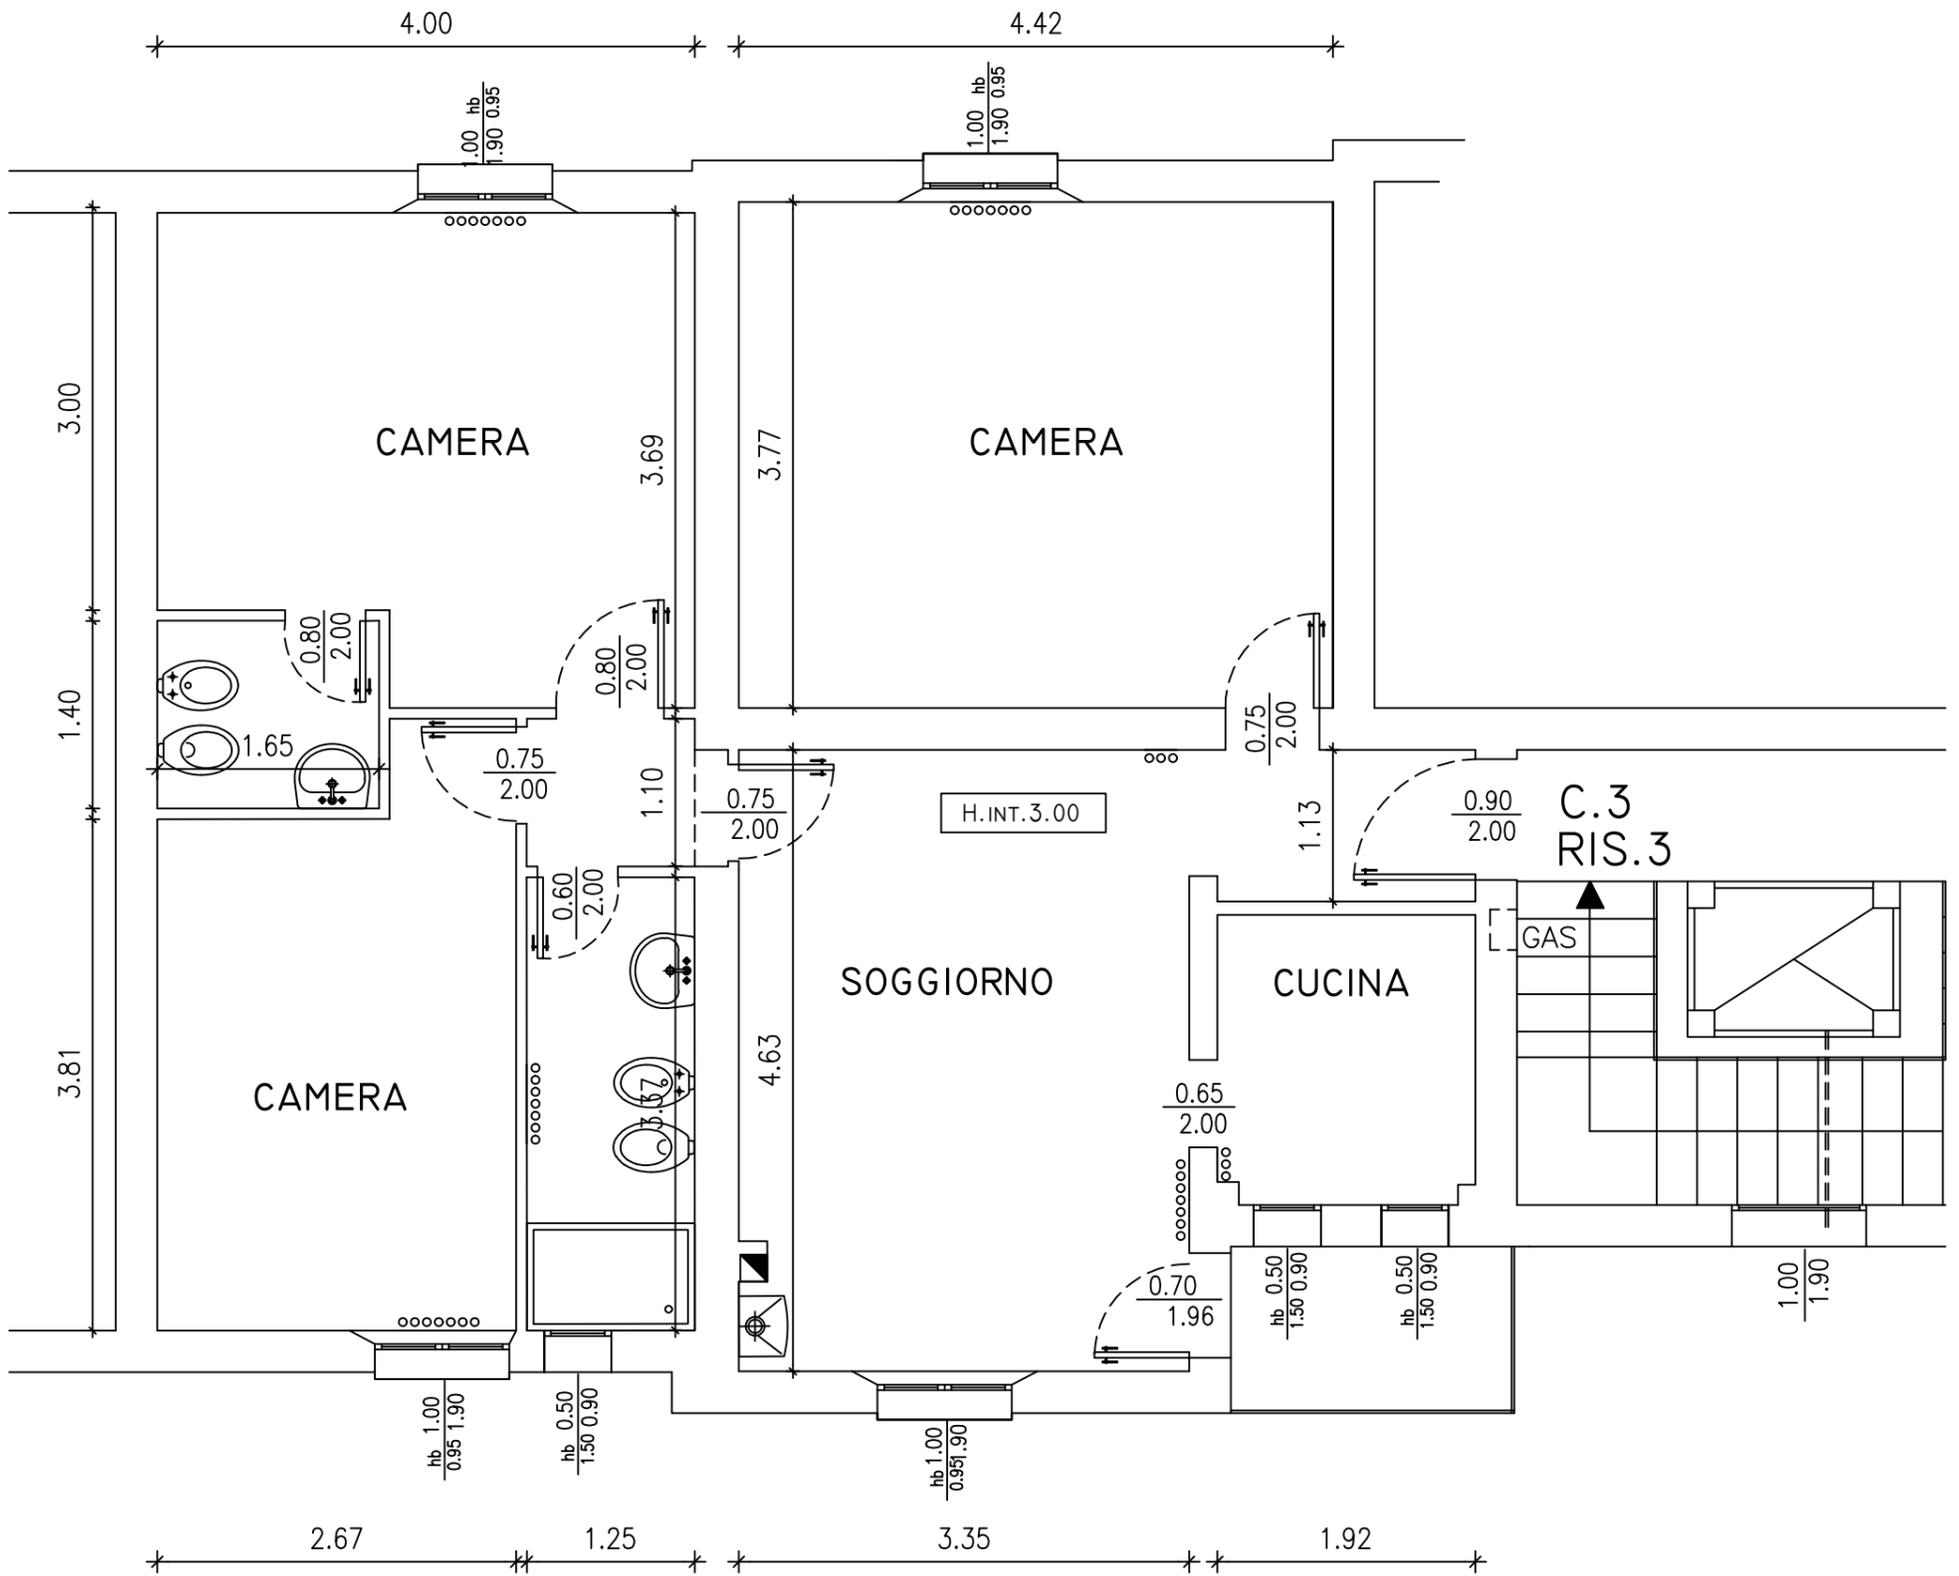

NB: Planimetria indicativa, le quote e il posizionamento degli impianti potranno subire modifiche nel corso della ristrutturazione