


K1041

VIA FERRARA 11
PIANO SECONDO

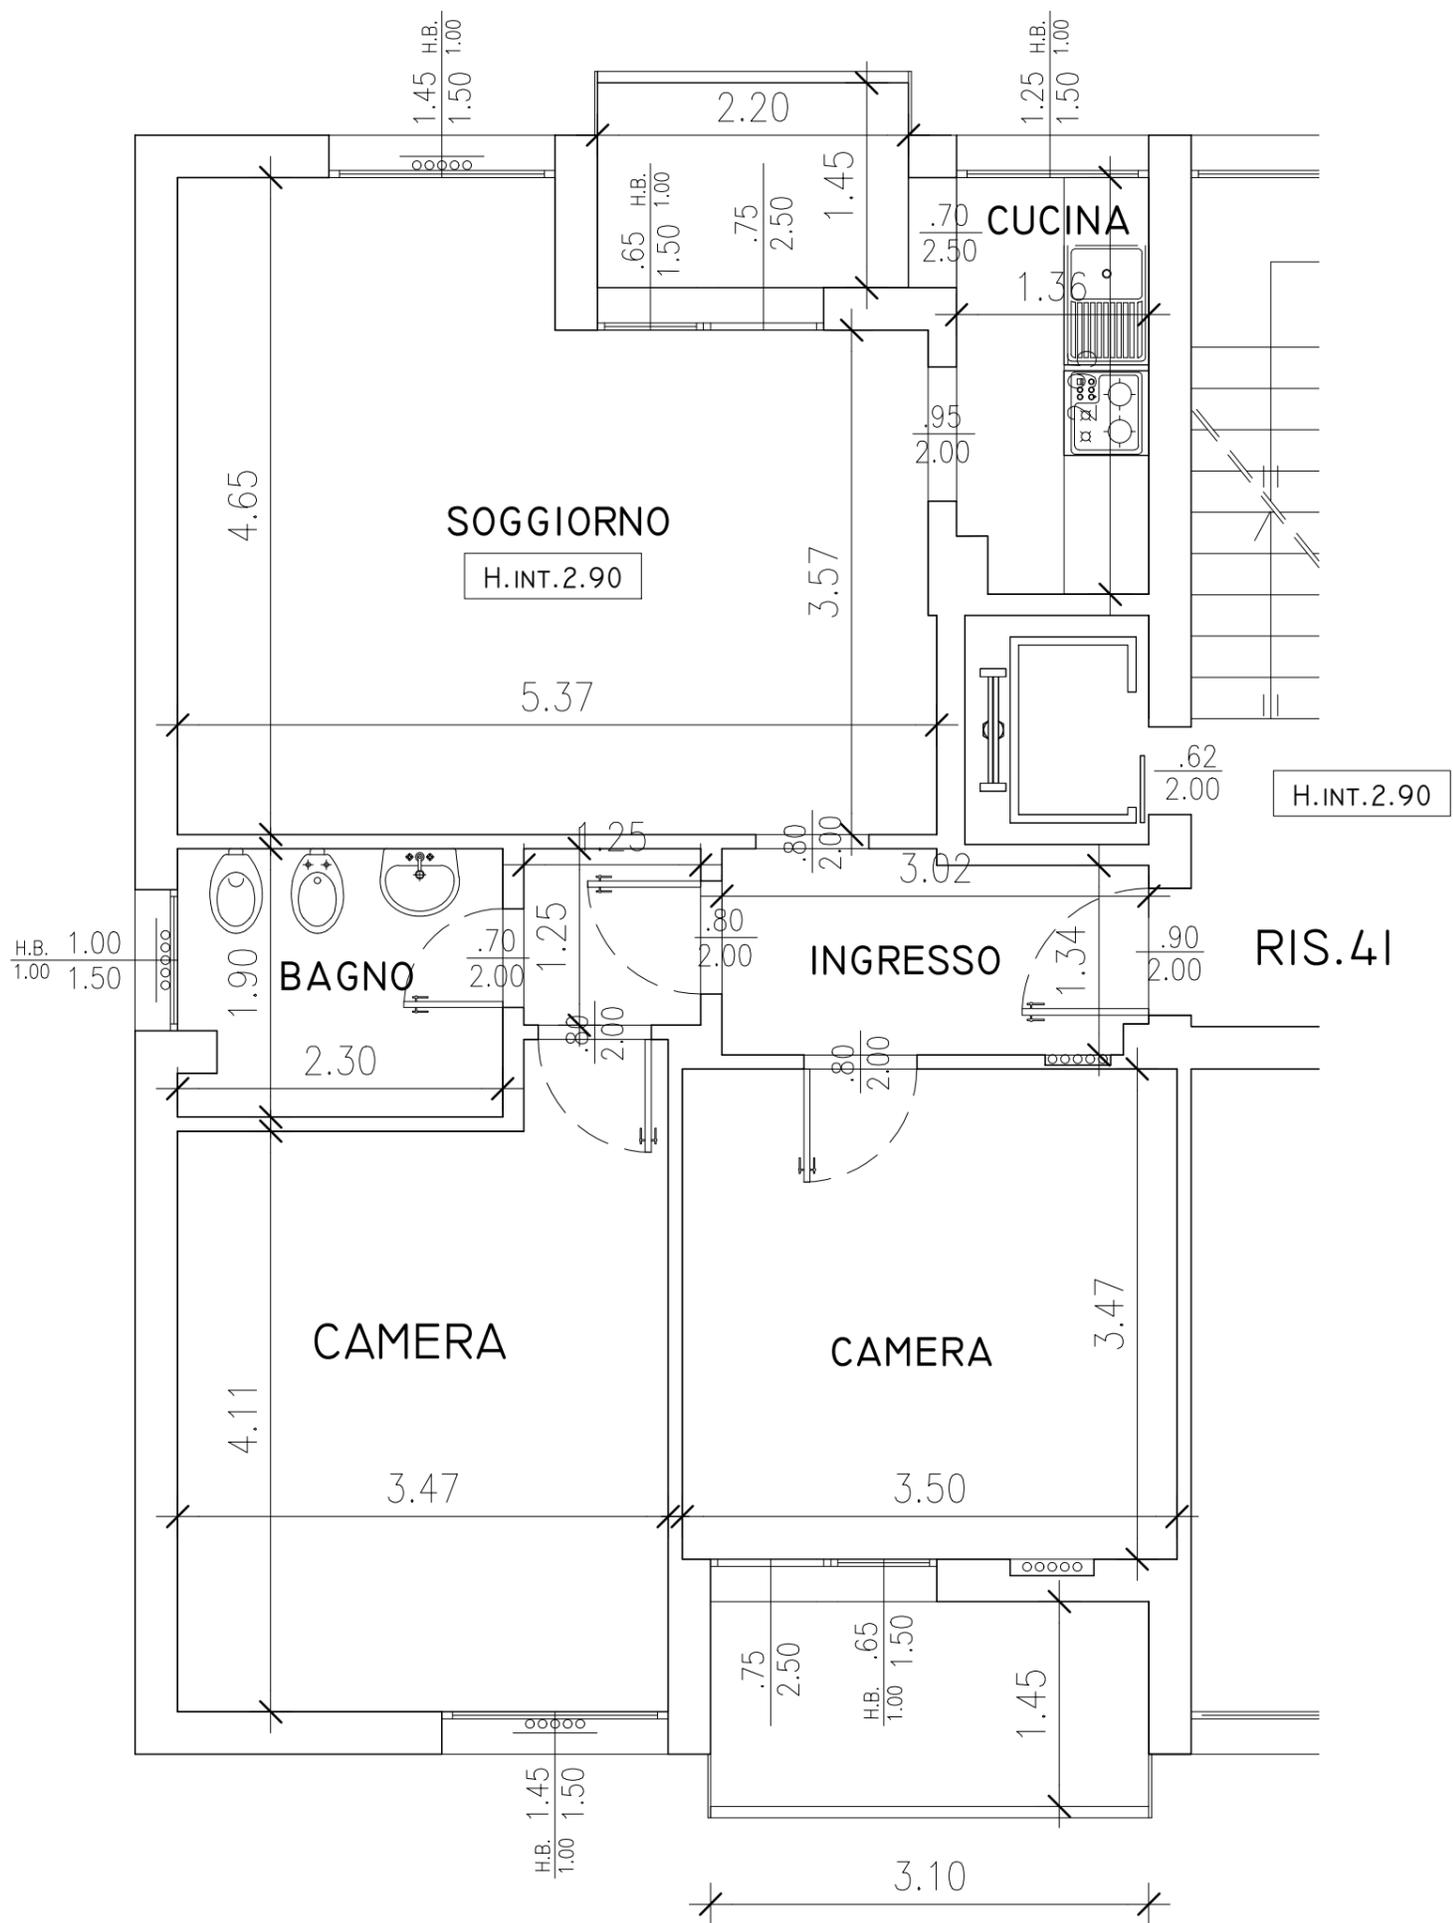

NB: Planimetria indicativa, le quote e il posizionamento degli impianti potranno subire modifiche nel corso della ristrutturazione