


B1-32

Via G. ROSSI 14

Piano Terra

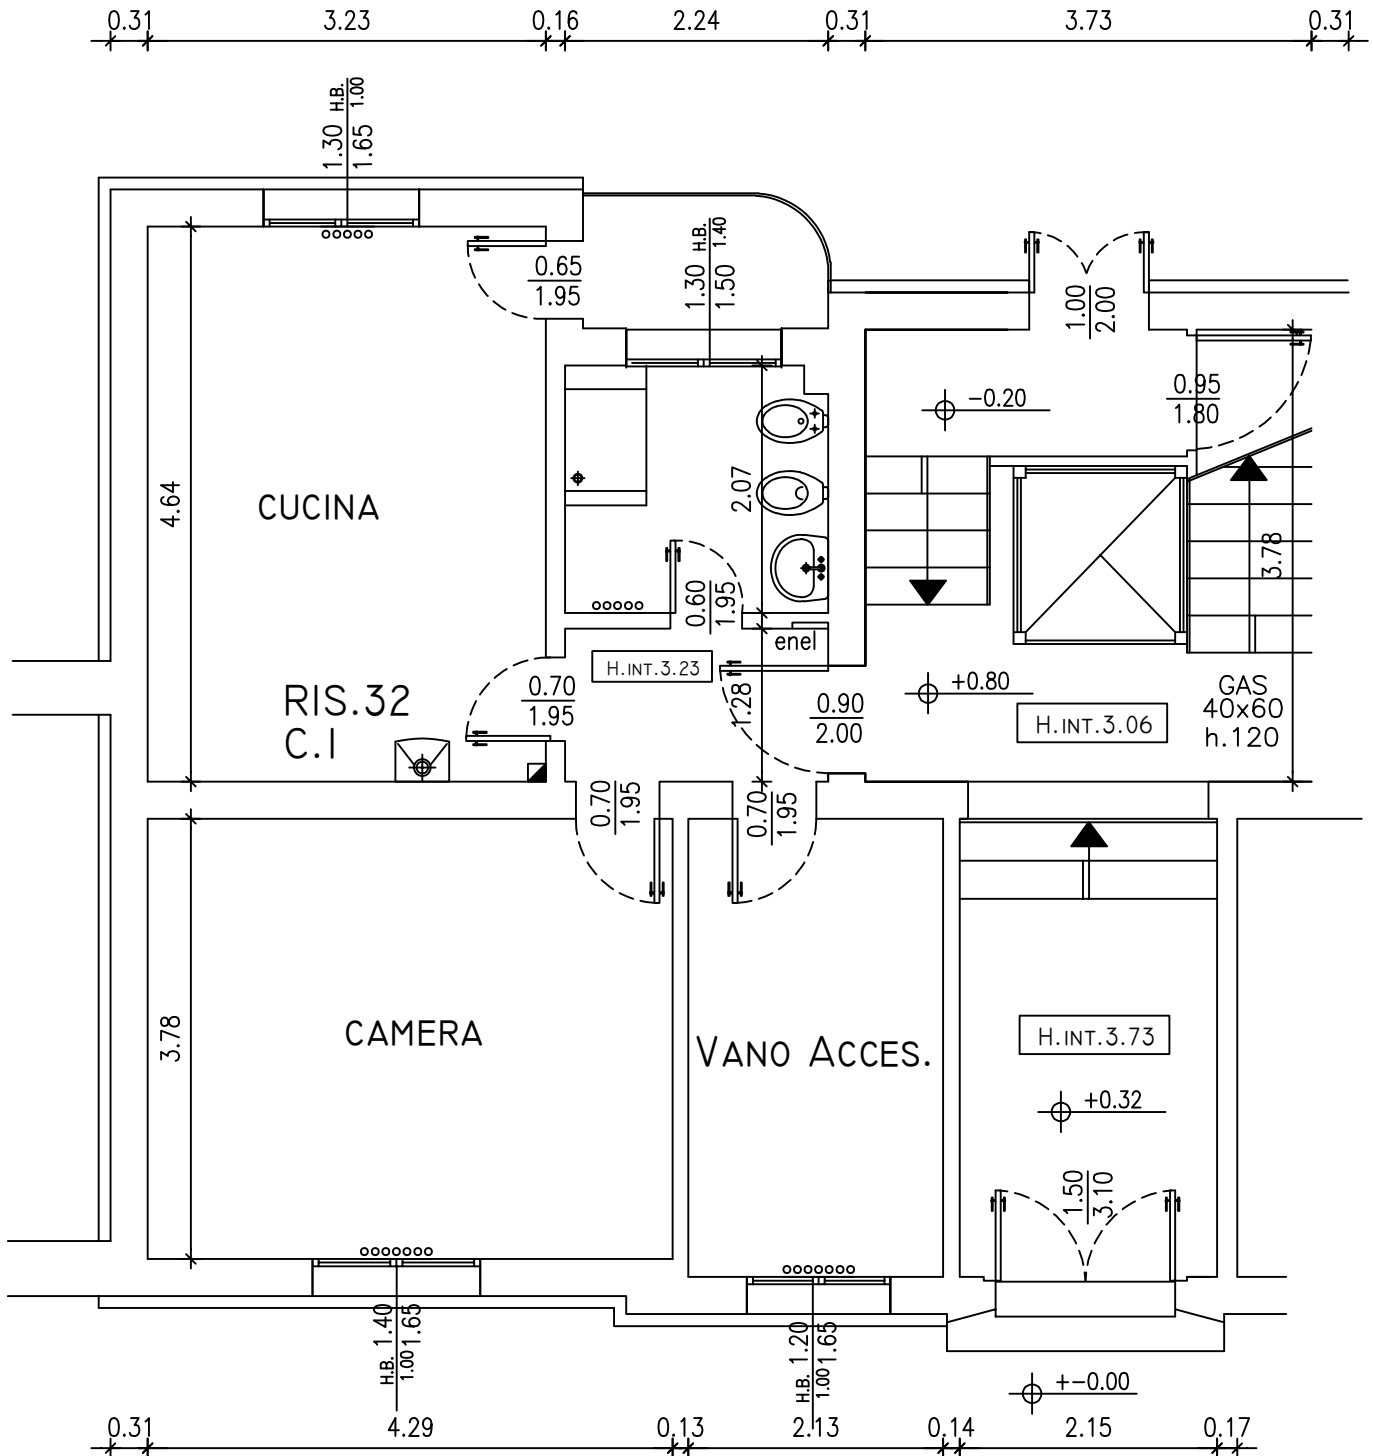

N.B. Planimetria indicativa le quote e il posizionamento degli impianti potranno subire modifiche nel corso dei lavori