


X1004

VIA LINCOLN 34
PIANO 1°

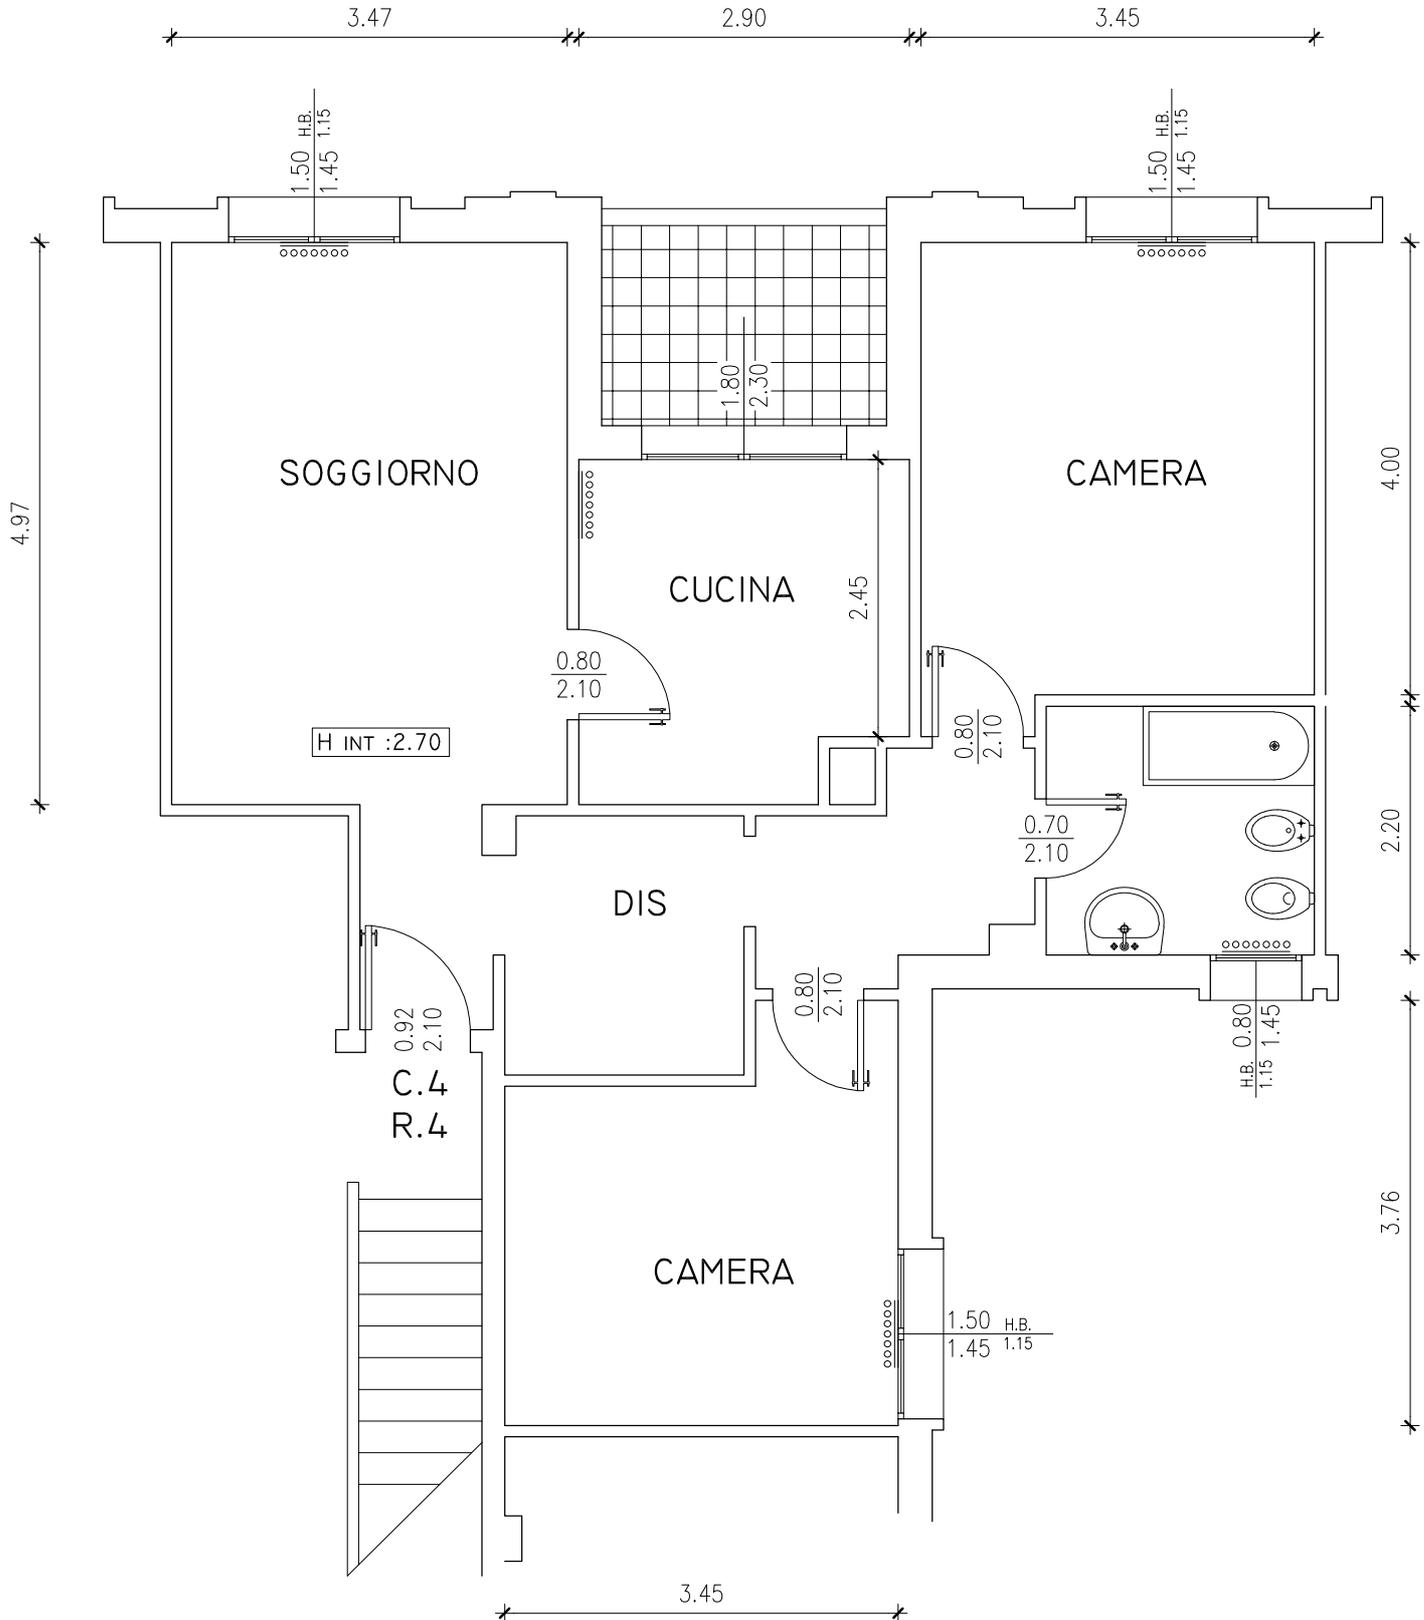

NB: Planimetria indicativa, le quote e il posizionamento degli impianti potranno subire modifiche nel corso della ristrutturazione