


L-59

Via MARINI 1

PIANO 5°

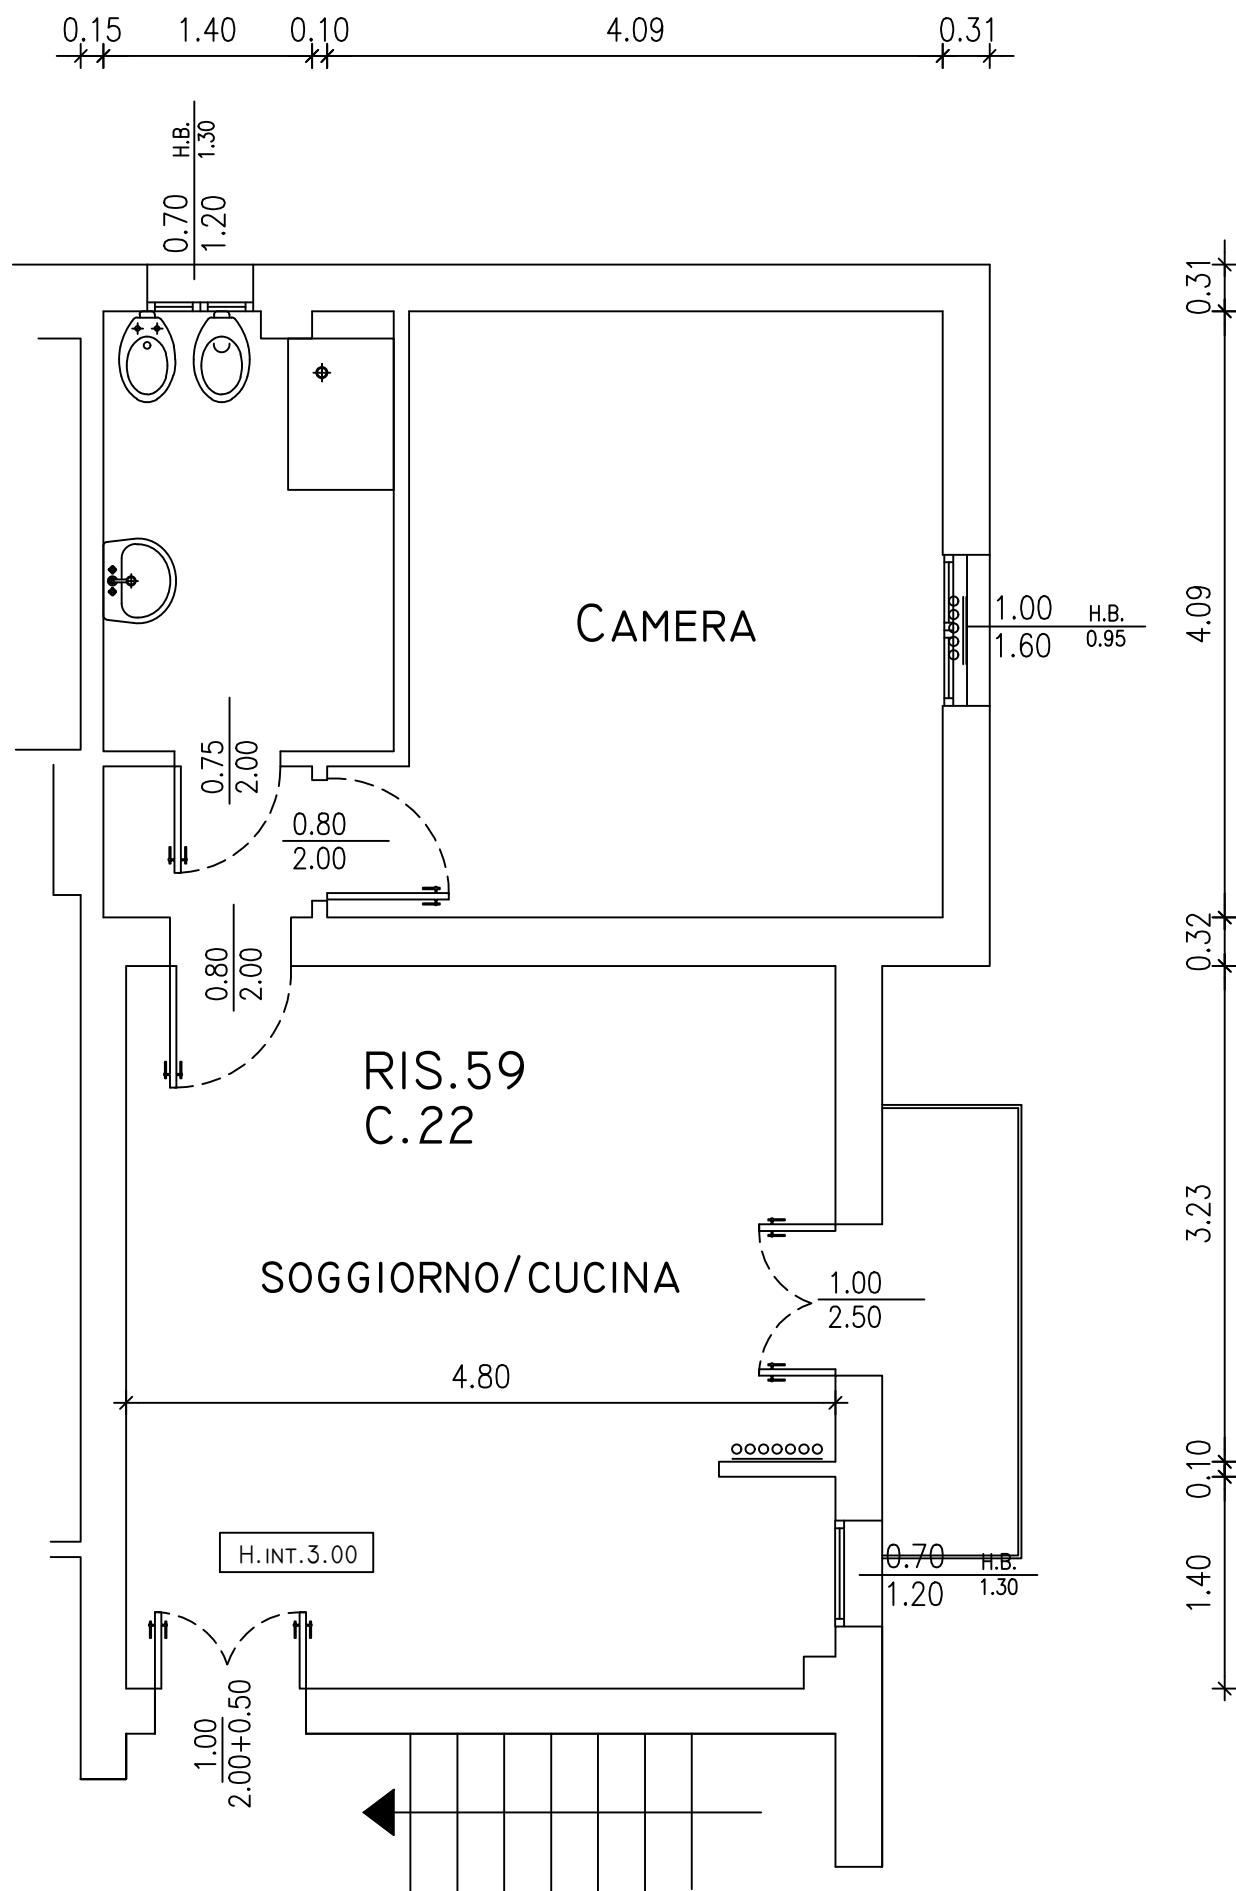

PLANIMETRIA INDICATIVA LE QUOTE E IL POSIZIONAMENTO IMPIANTI POSSONO SUBIRE VARIAZIONI NEL CORSO DEI LAVORI