


M1004



VIA MARTIRI DI PIAZZA FONTANA 1
PIANO 2°

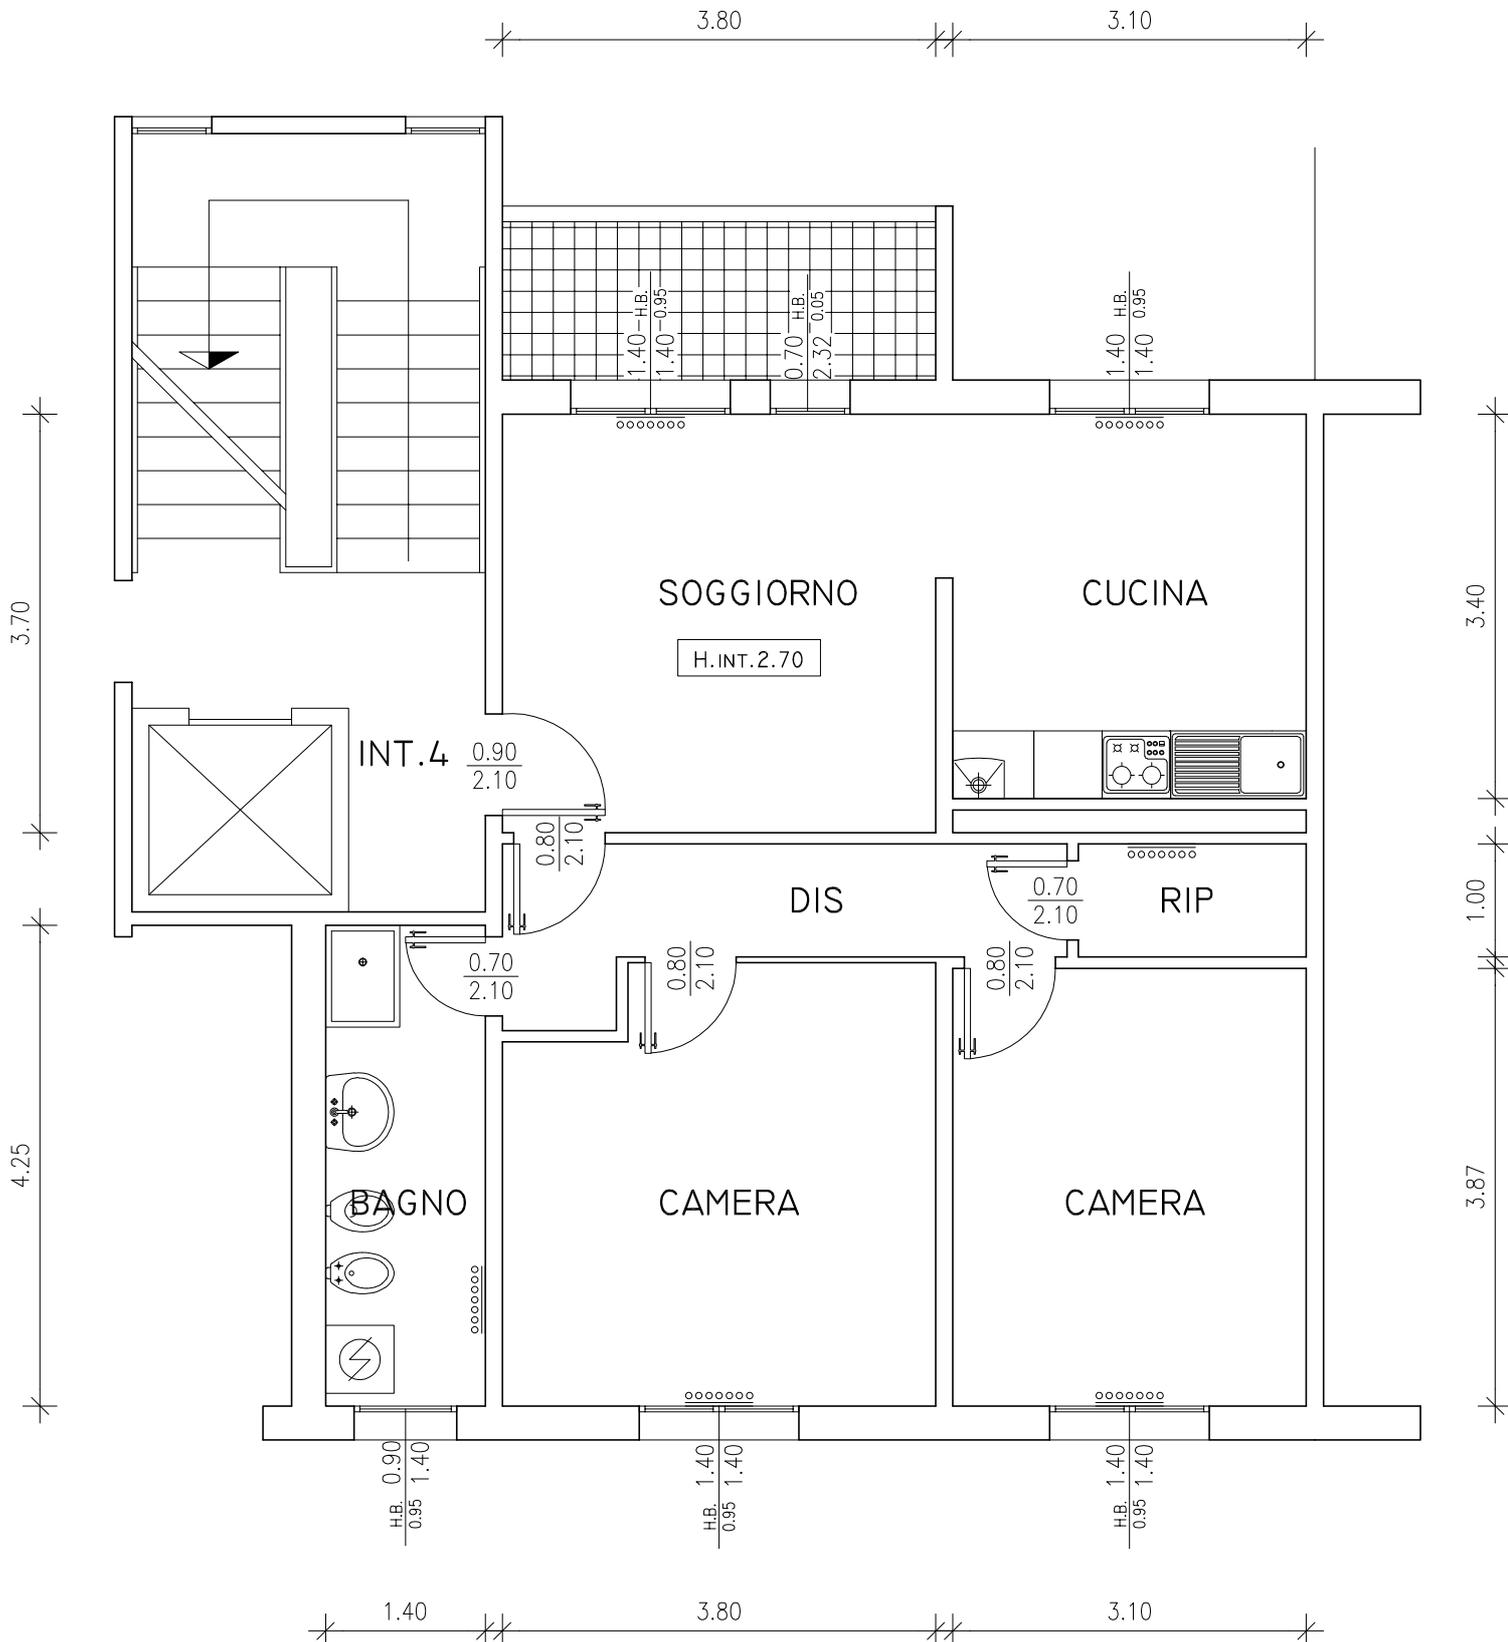

NB: Planimetria indicativa, le quote e il posizionamento degli impianti potranno subire modifiche nel corso della ristrutturazione