


M1-24

M.P. FONTANA 3

4° PIANO

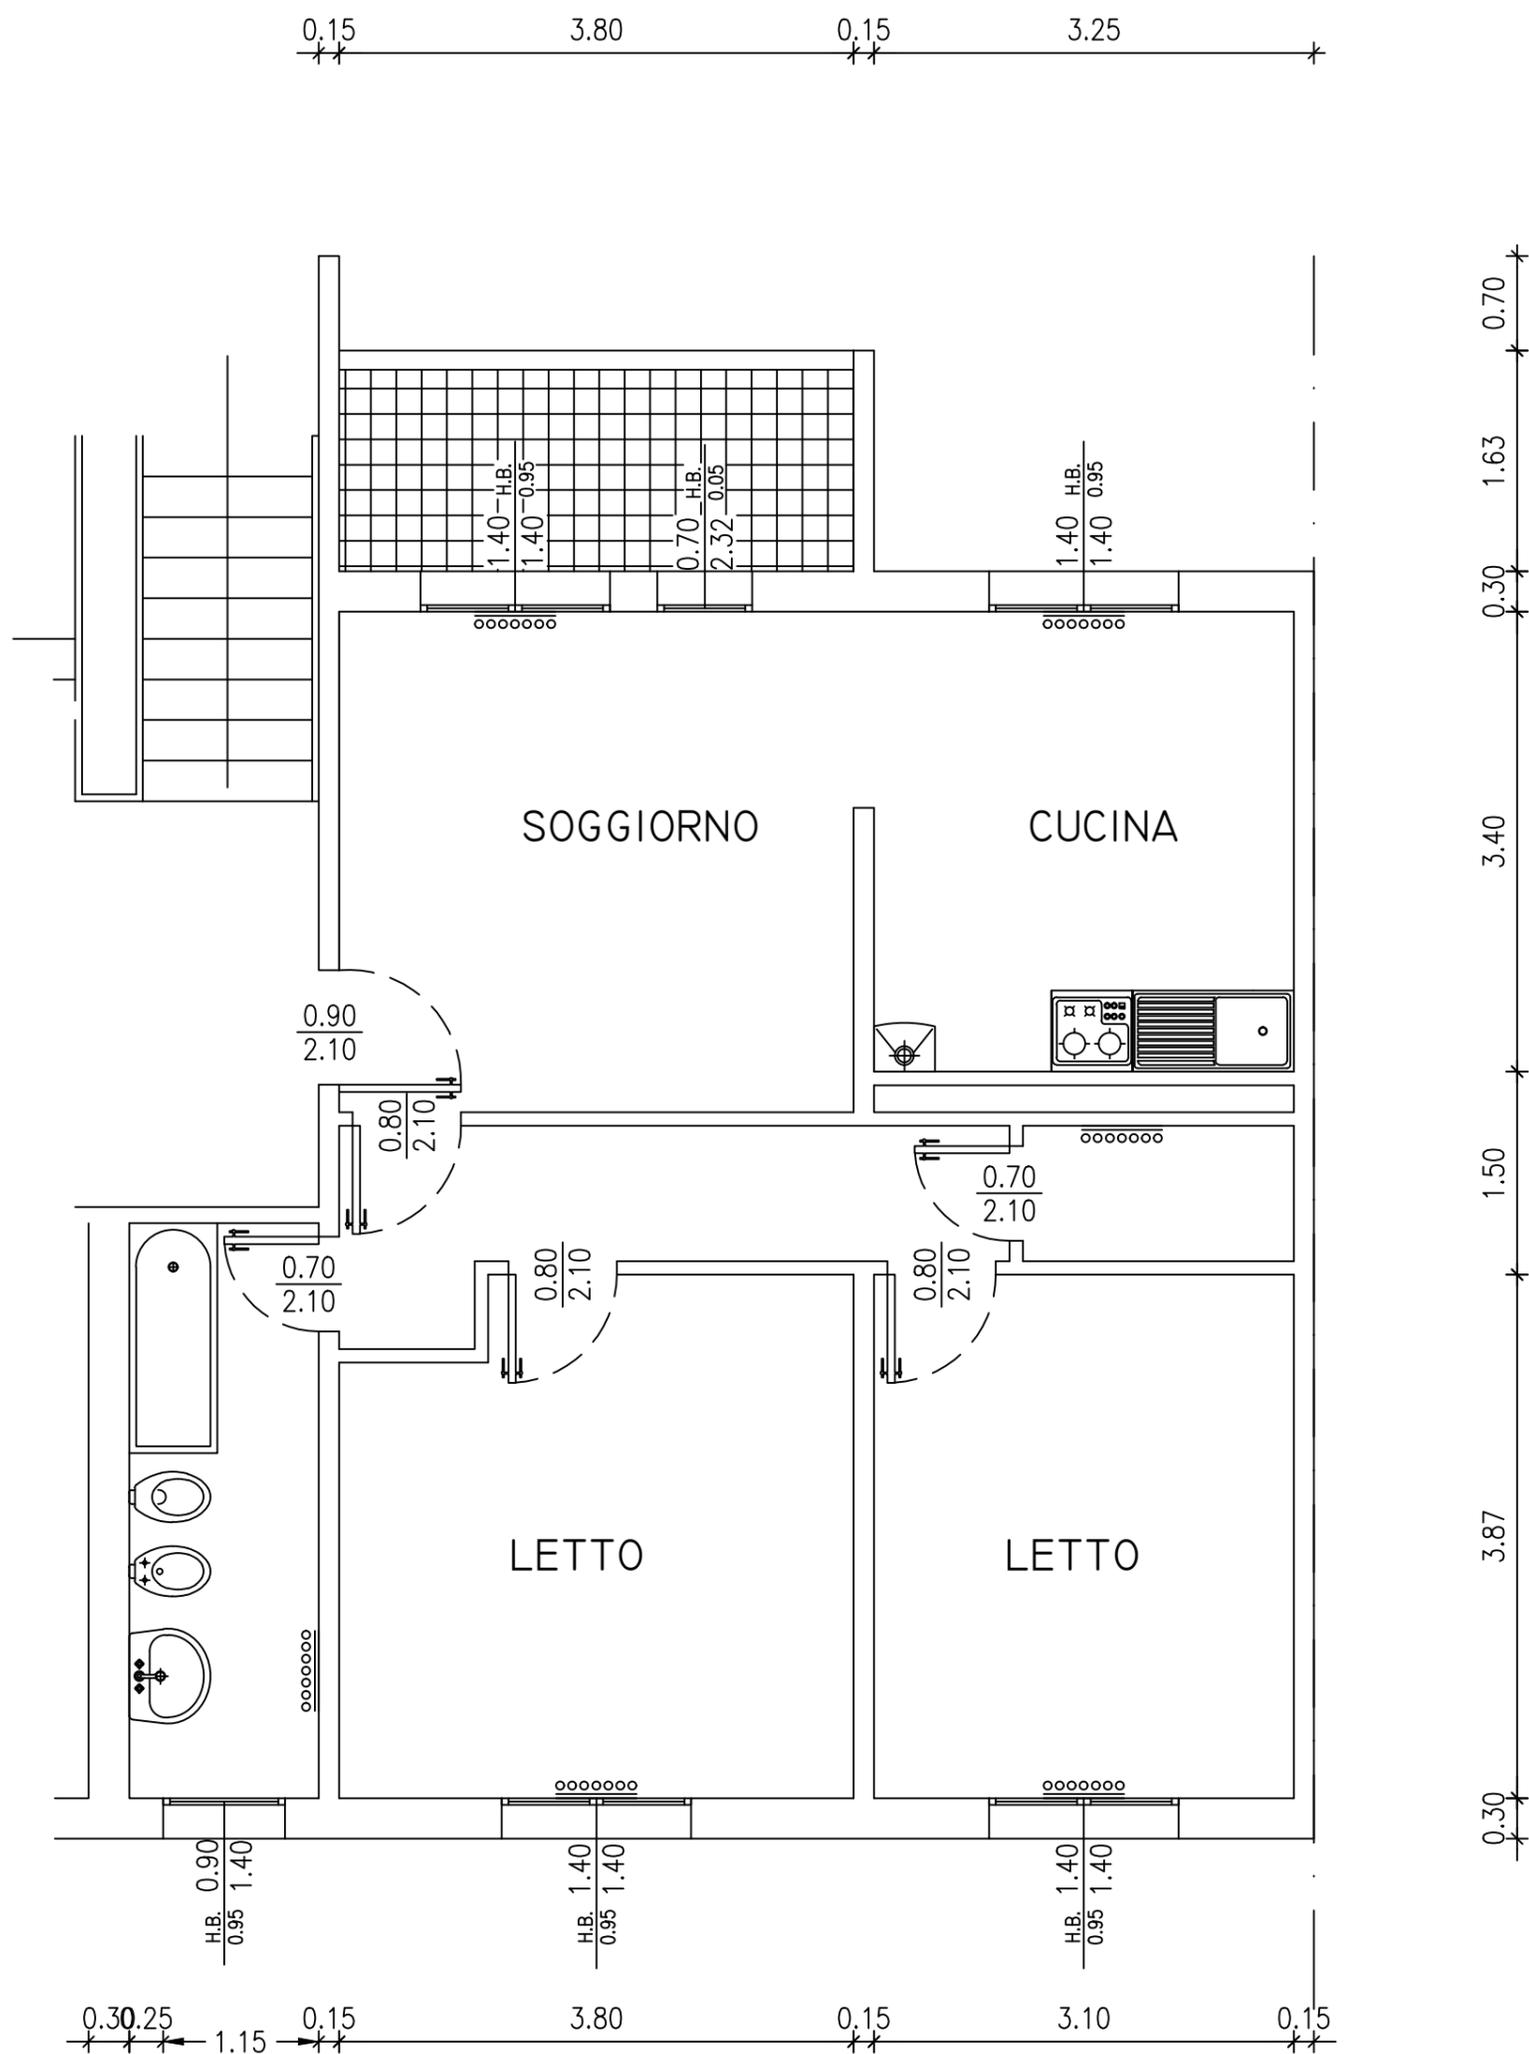

N.B. PLANIMETRIA INDICATIVA LE QUOTE POTRANNO SUBIRE MODIFICHE NEL CORSO DEI LAVORI