


K-8

VIA NAPOLI 12

PIANO 2

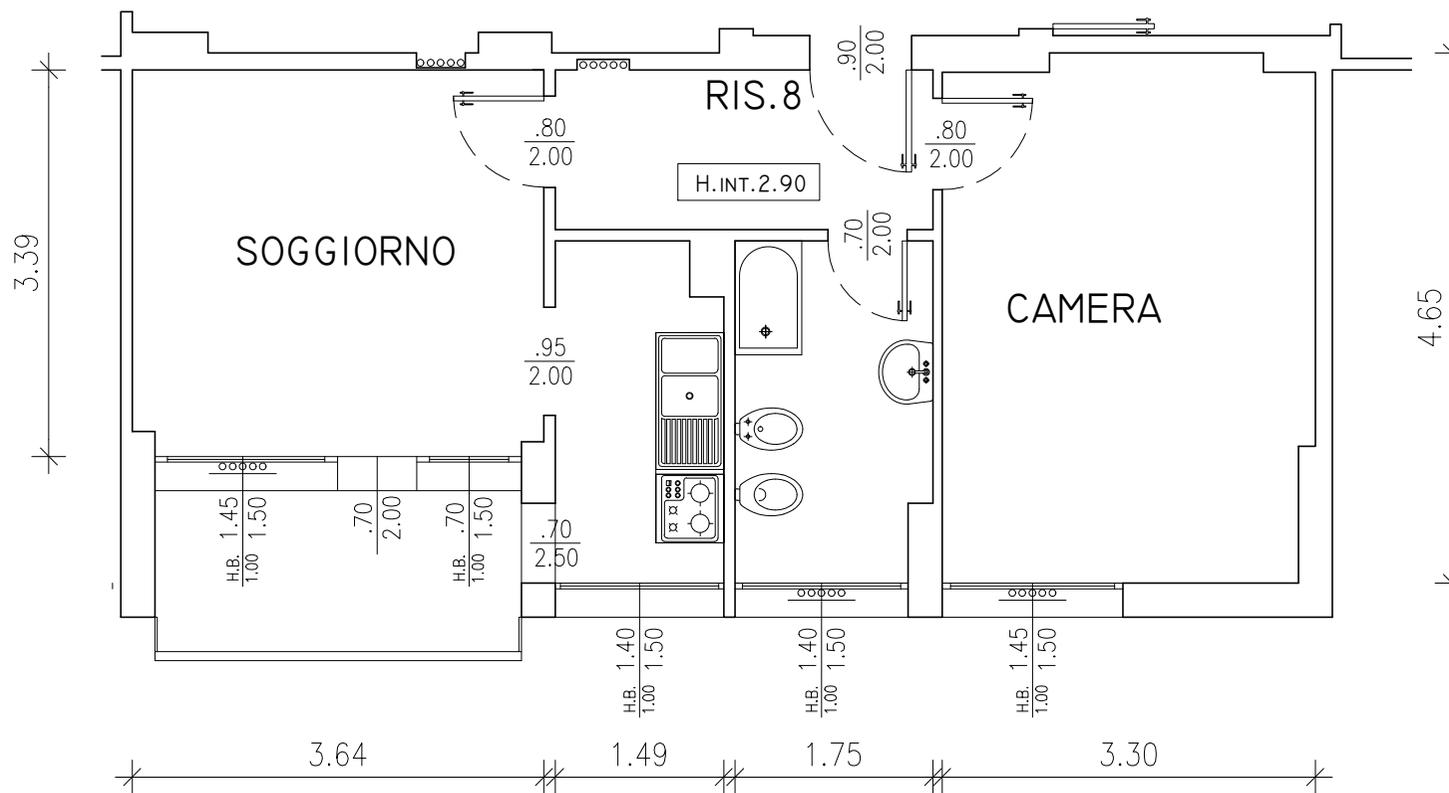

NB: Planimetria indicativa, le quote e il posizionamento degli impianti potranno subire modifiche nel corso della ristrutturazione