


V2008

VIA P.FABBRI 63

PIANO TERZO

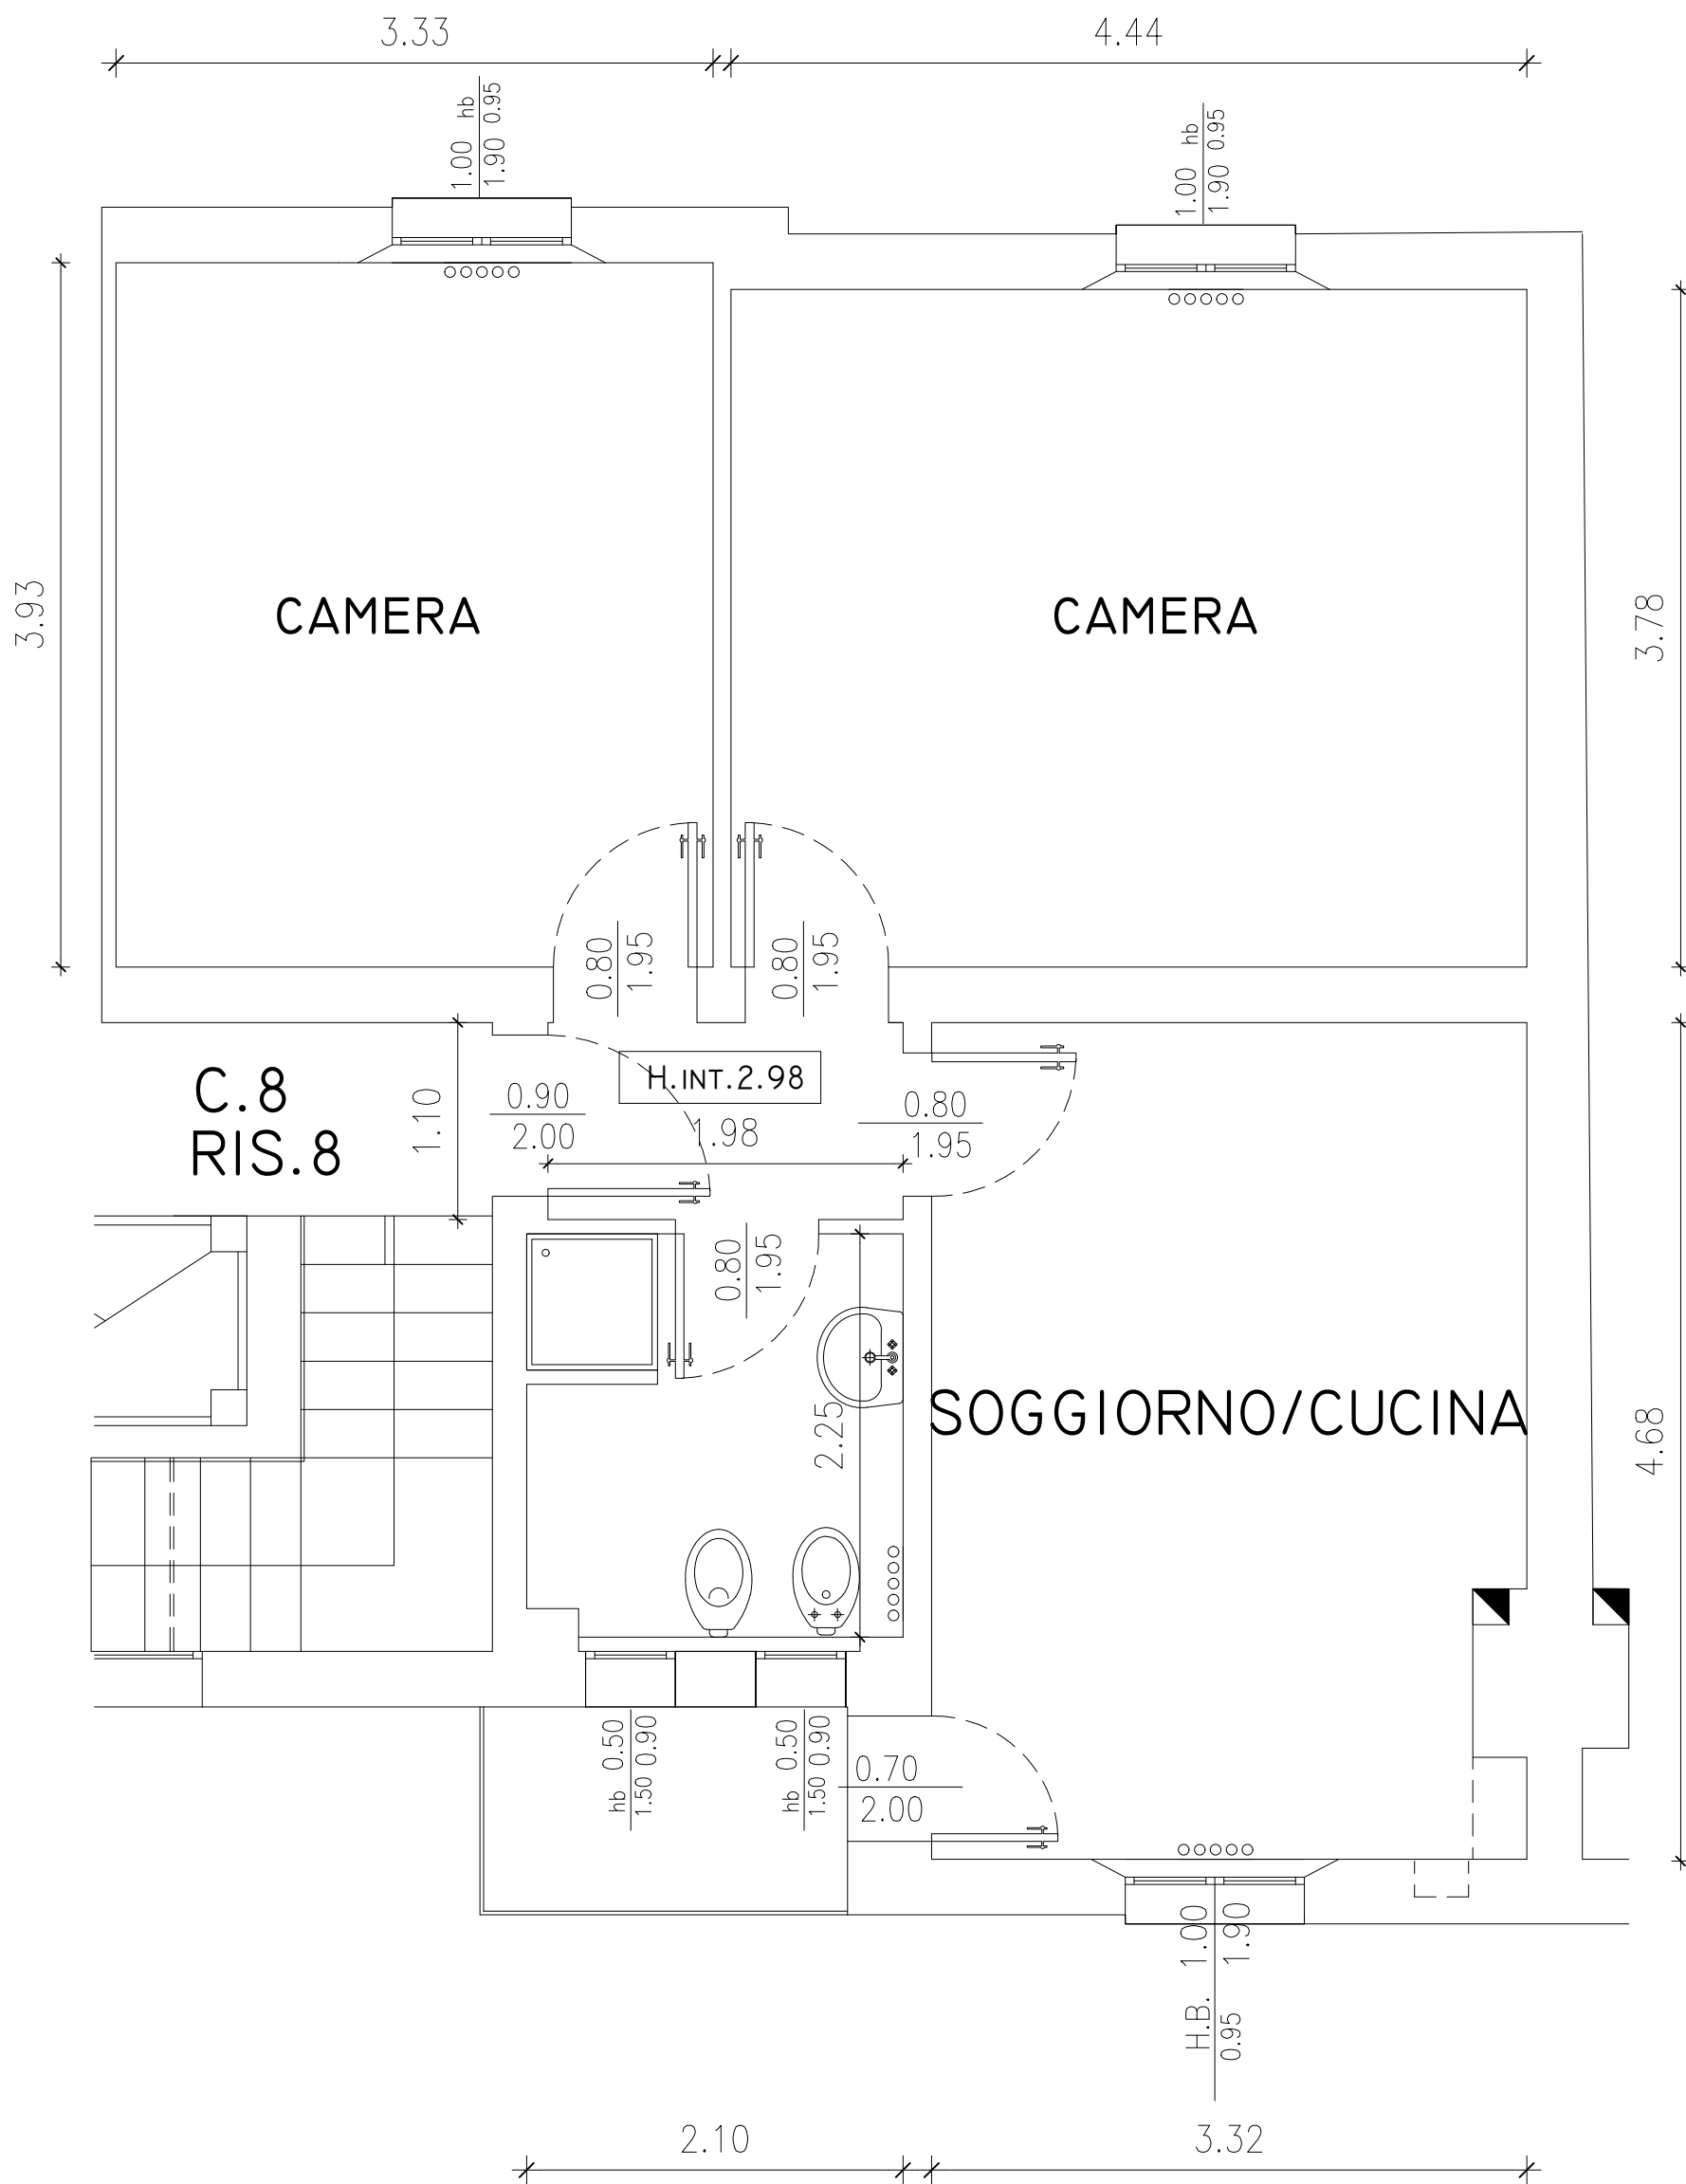

NB: Planimetria indicativa, le quote e il posizionamento degli impianti potranno subire modifiche nel corso della ristrutturazione