


A0002

VIA P. ROSSI 4
PIANO TERRA

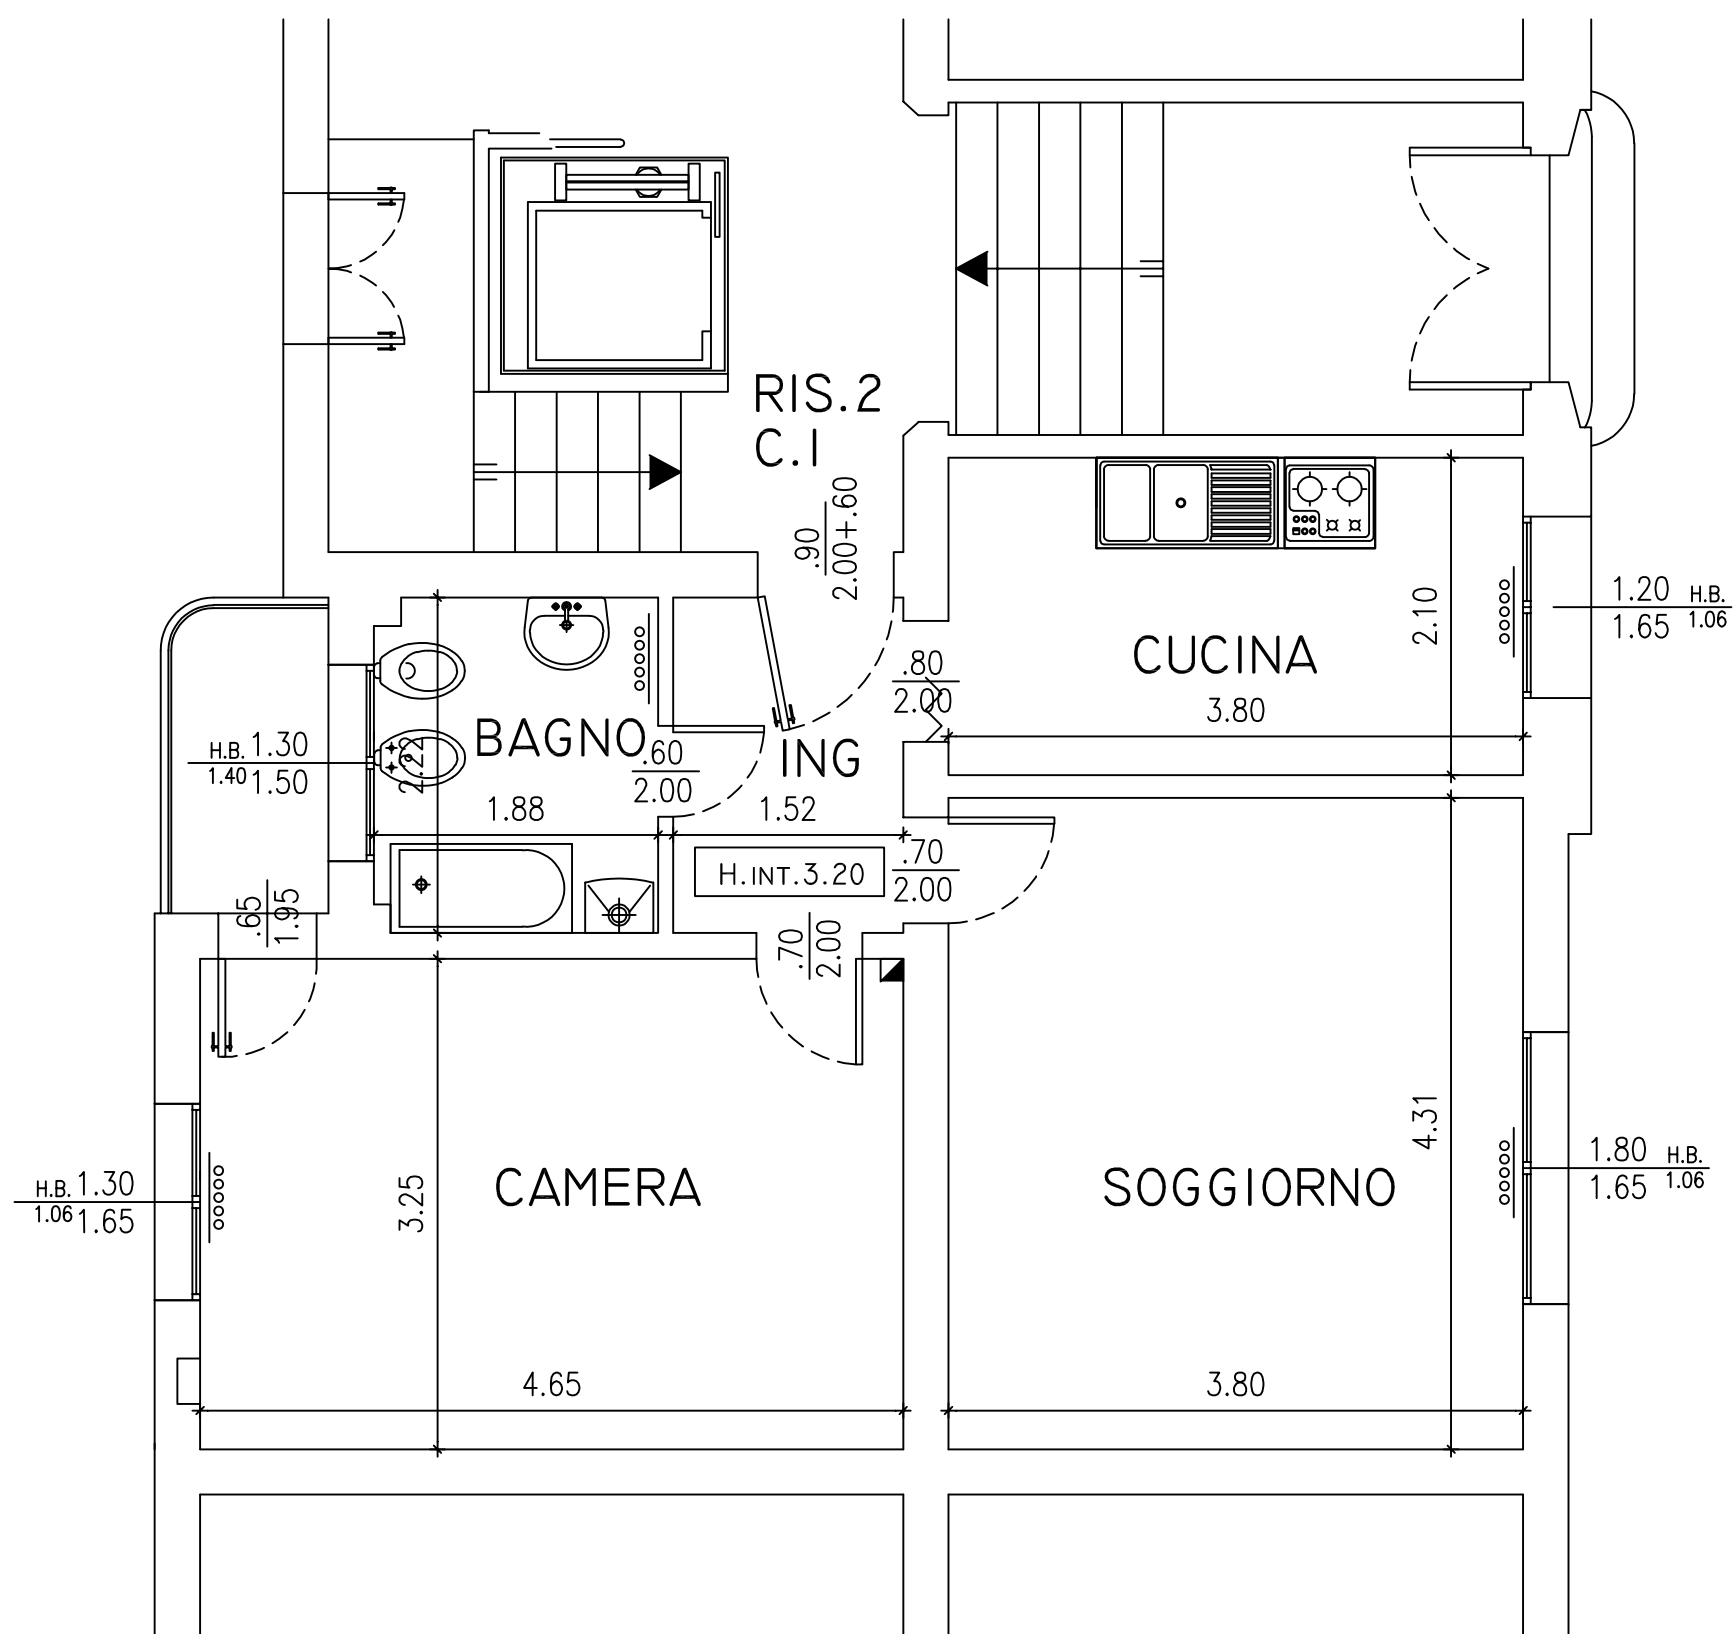

NB: Planimetria indicativa, le quote e il posizionamento degli impianti potranno subire modifiche nel corso della ristrutturazione