


G-7

VIA PACCHIONI 8

PIANO 3°

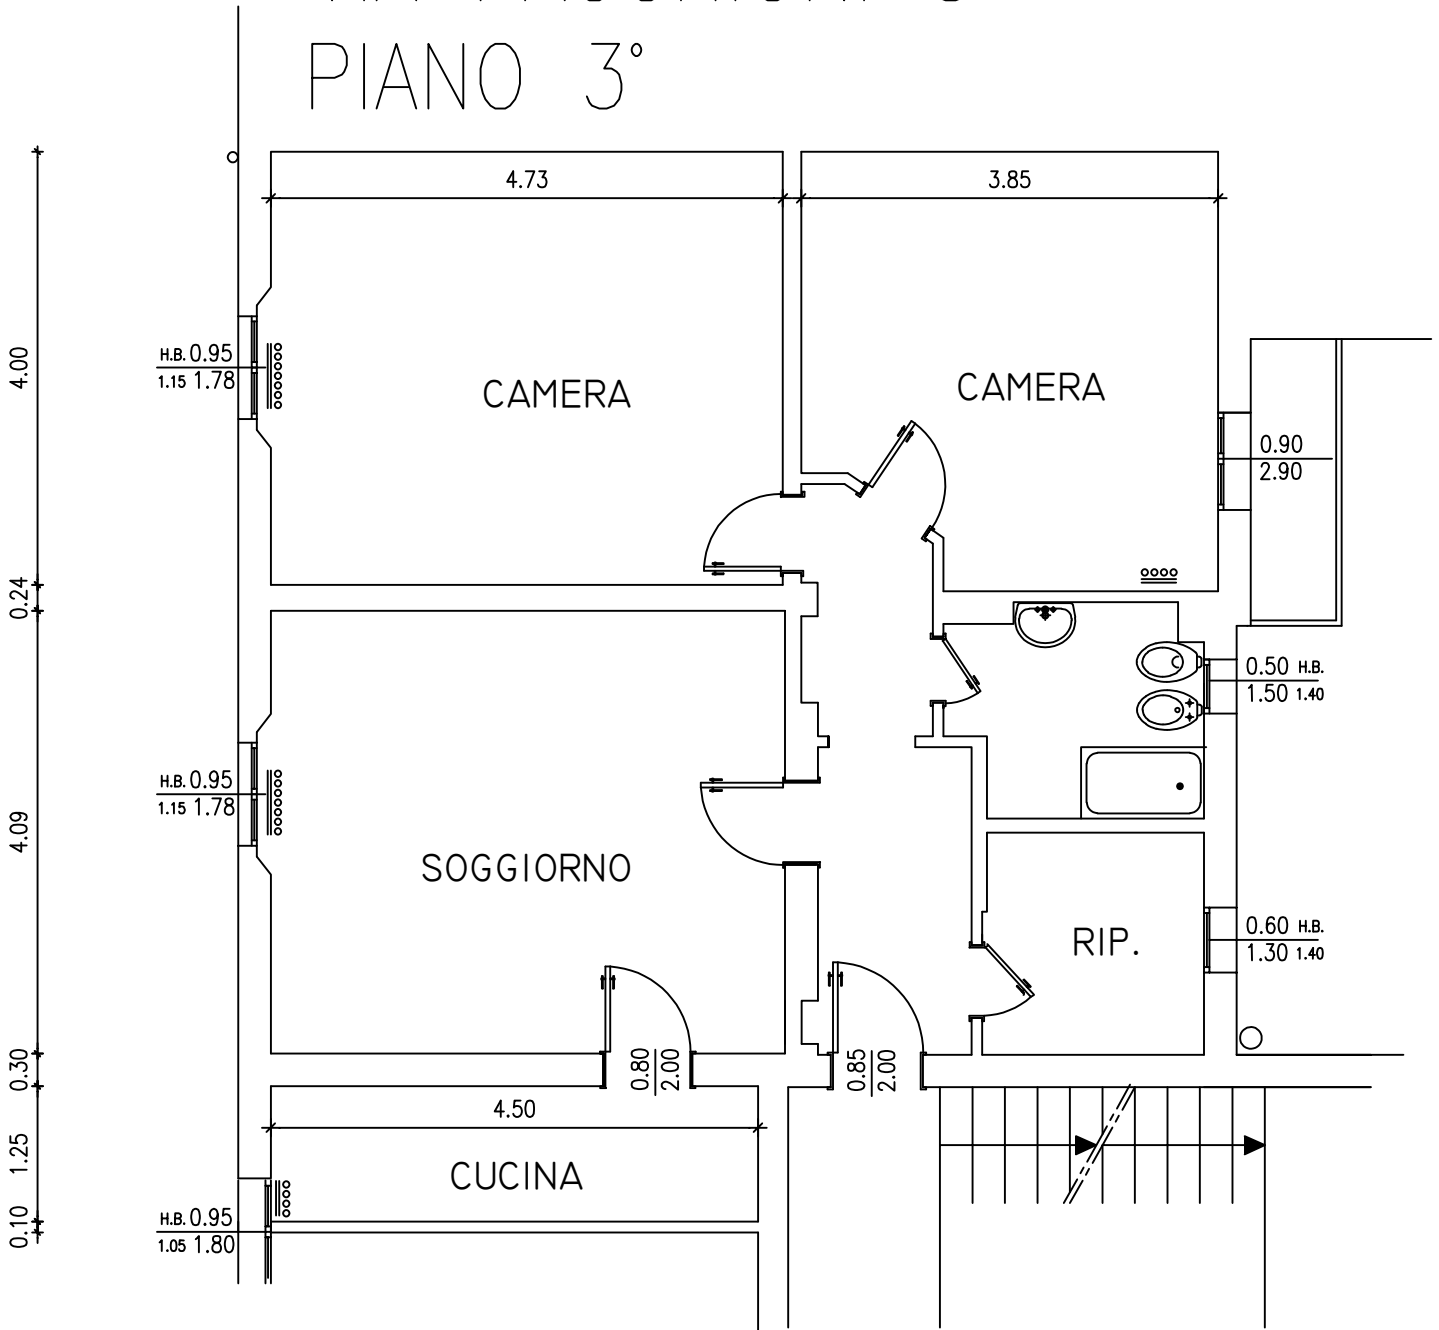

N.B PLANIMETRIA INDICATIVA LE QUOTE E IL POSIZIONAMENTO IMPIANTI DOVRANNO ESSERE VERIFICATI SUL POSTO