


B0066

VIA PALMIERI 37
PIANO PRIMO

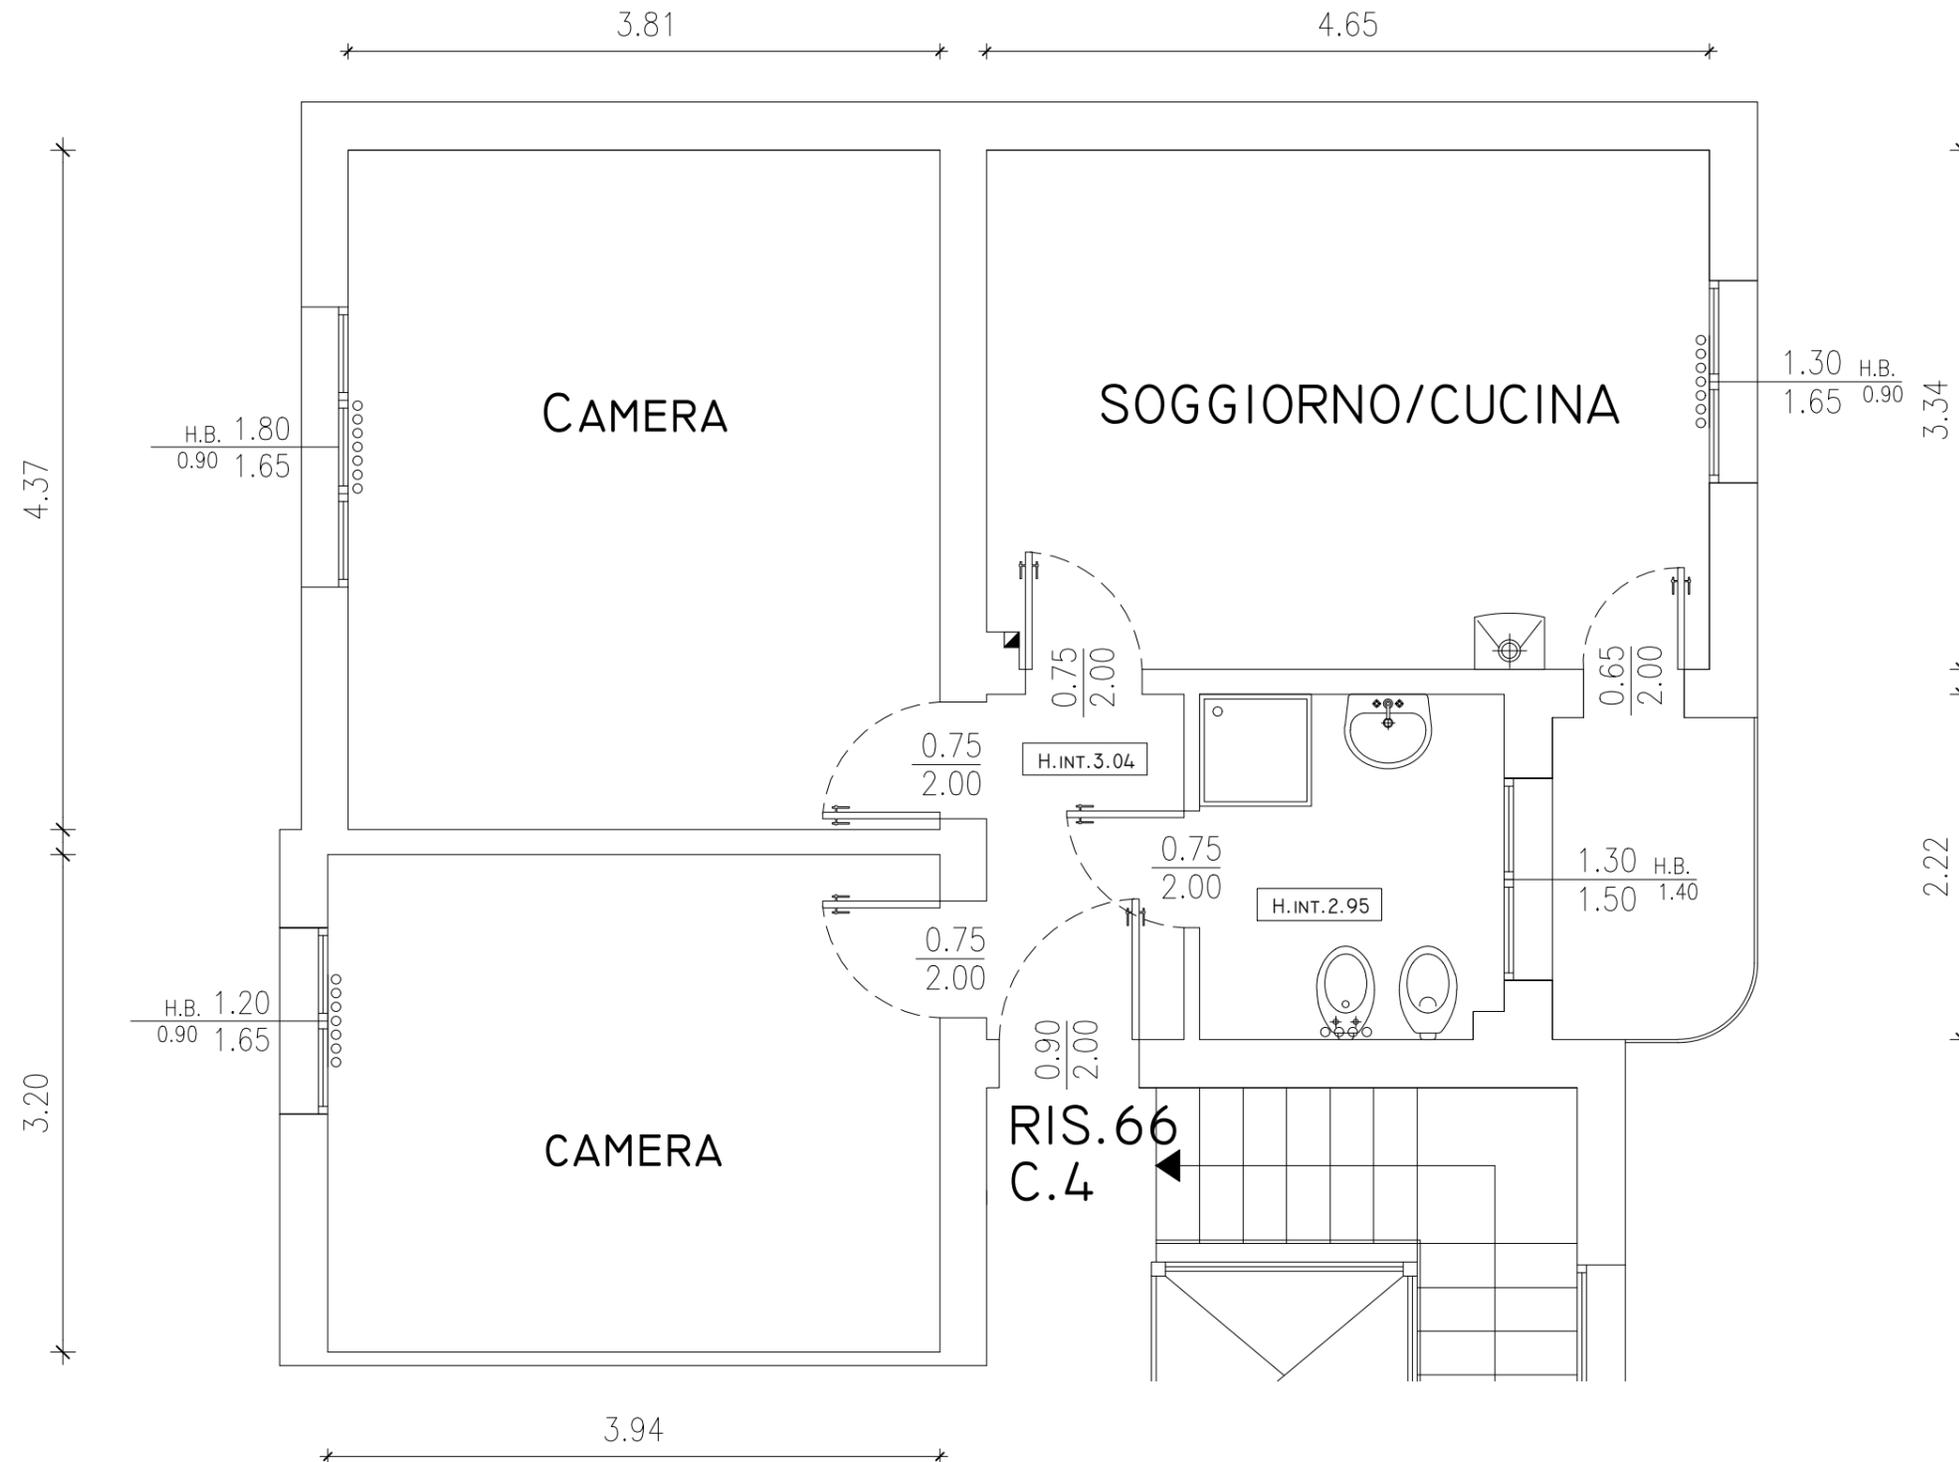

NB: Planimetria indicativa, le quote e il posizionamento degli impianti potranno subire modifiche nel corso della ristrutturazione